


Lageplan

Anlage: 5.1
Fertigung: d

Kreis: Ortenaukreis
Gemeinde: Steinach
Gemarkung: Welschensteinach
Flurstück-Nr.: 432, Teil von 57

Zeichn. Teil zum Bauantrag
(§4 LBOVVO)

Maßstab: 1:500

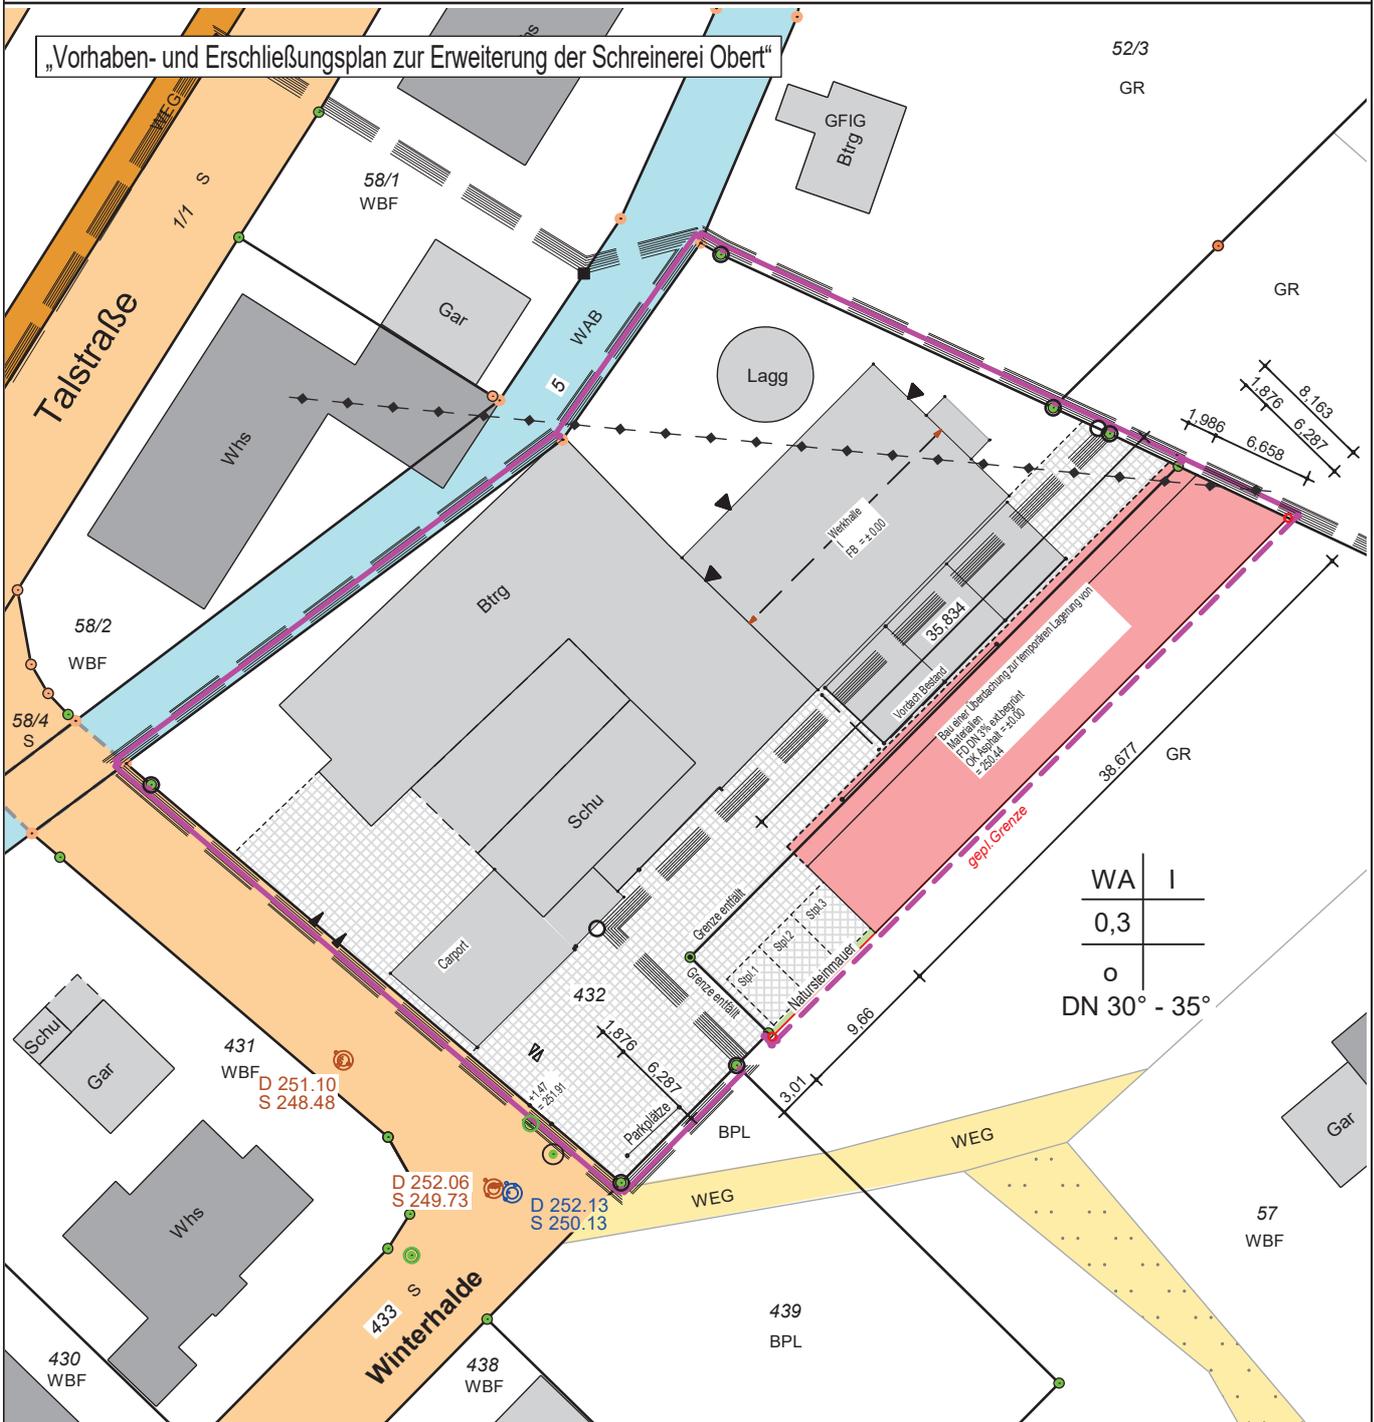

Darstellung entspricht dem Liegenschaftskataster

Gefertigt: Haslach, den 02.12.2022

Maße dürfen nicht abgegriffen werden

Vervielfältigungen, Vergrößerungen und Verkleinerungen sind verboten

Dipl. Ing. (FH) Frank Moser

MOSER Vermessung GmbH

Geschäftsführer: Dipl. Ing. (FH) Frank Moser

Allmendgasse 8 77716 Haslach
Tel.: 07832/978662 Fax.: 07832/978663
Email: info@moser-vermessung.de



MOSER
VERMESSUNG