


# GEMEINDE STEINACH

## BEBAUUNGSPLAN "KAPELLENÄCKER",

### M. 1: 25 000

ANLAGE: 1  
FERTIGUNG: 1

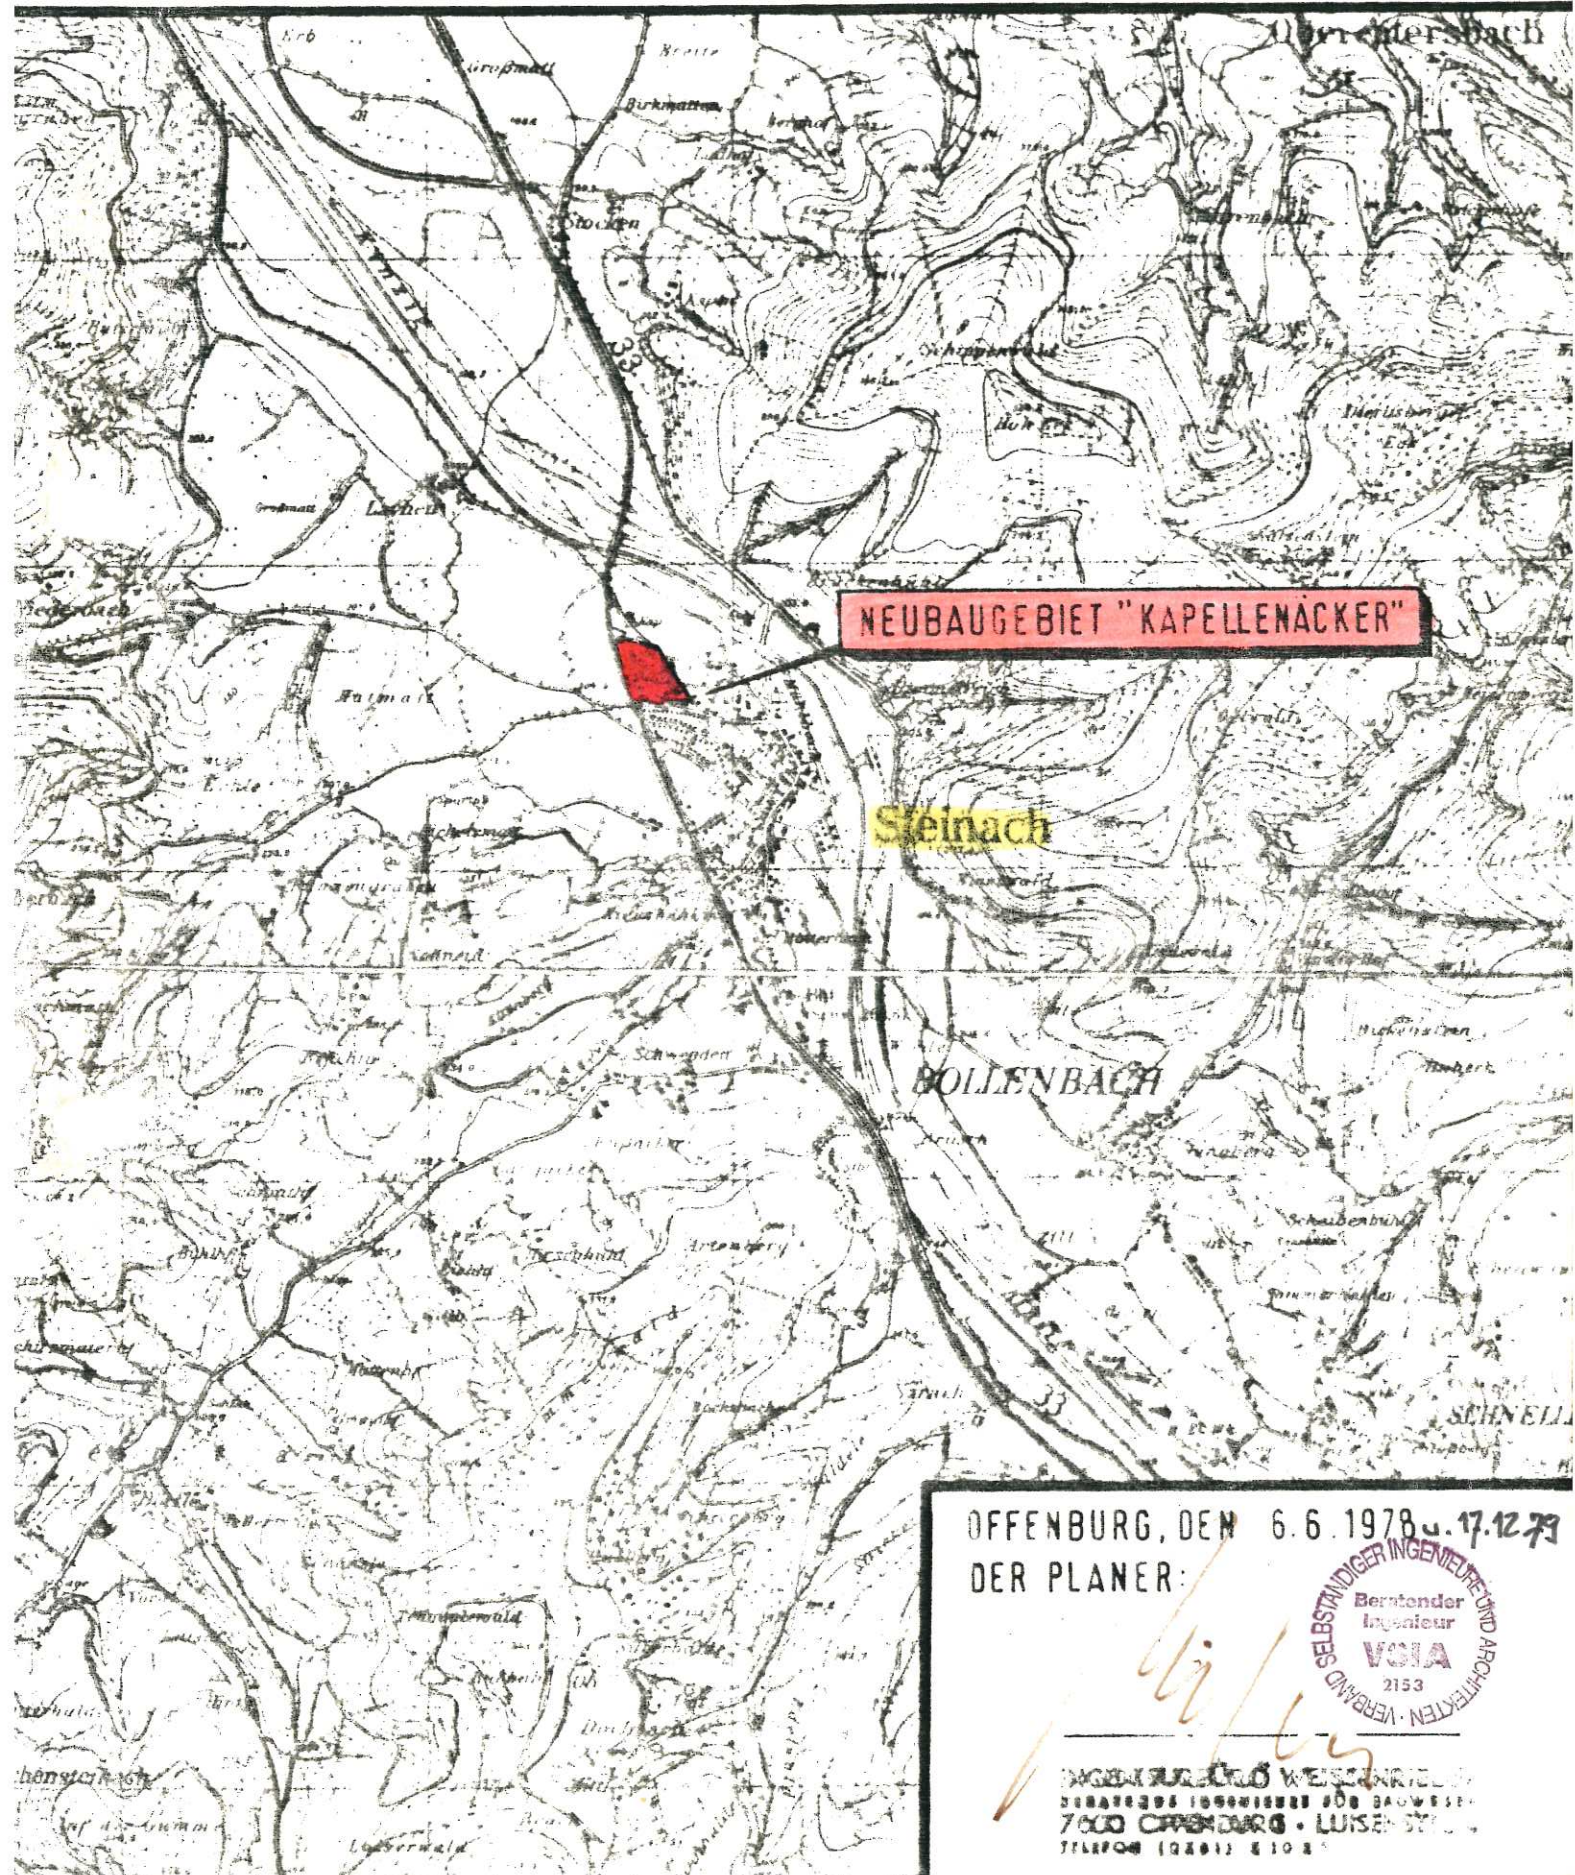

NEUBAUGEBIET "KAPELLENÄCKER"

Steinach

BOLLENBACH

SCHNELL

OFFENBURG, DEN 6. 6. 1978 u. 17. 12. 79  
DER PLANER:



INGENIEUR G. WEISSHART  
BERATENDER INGENIEUR FÜR BAUWESEN  
7600 OFFENBURG • LUISENSTR. 1  
TELEFON (07061) 810 81