


Gemeinde STEINACH

Bebauungsplanerweiterung „HINTERBACH MÜHLMATT“, Übersichtslageplan M. 1: 25 000

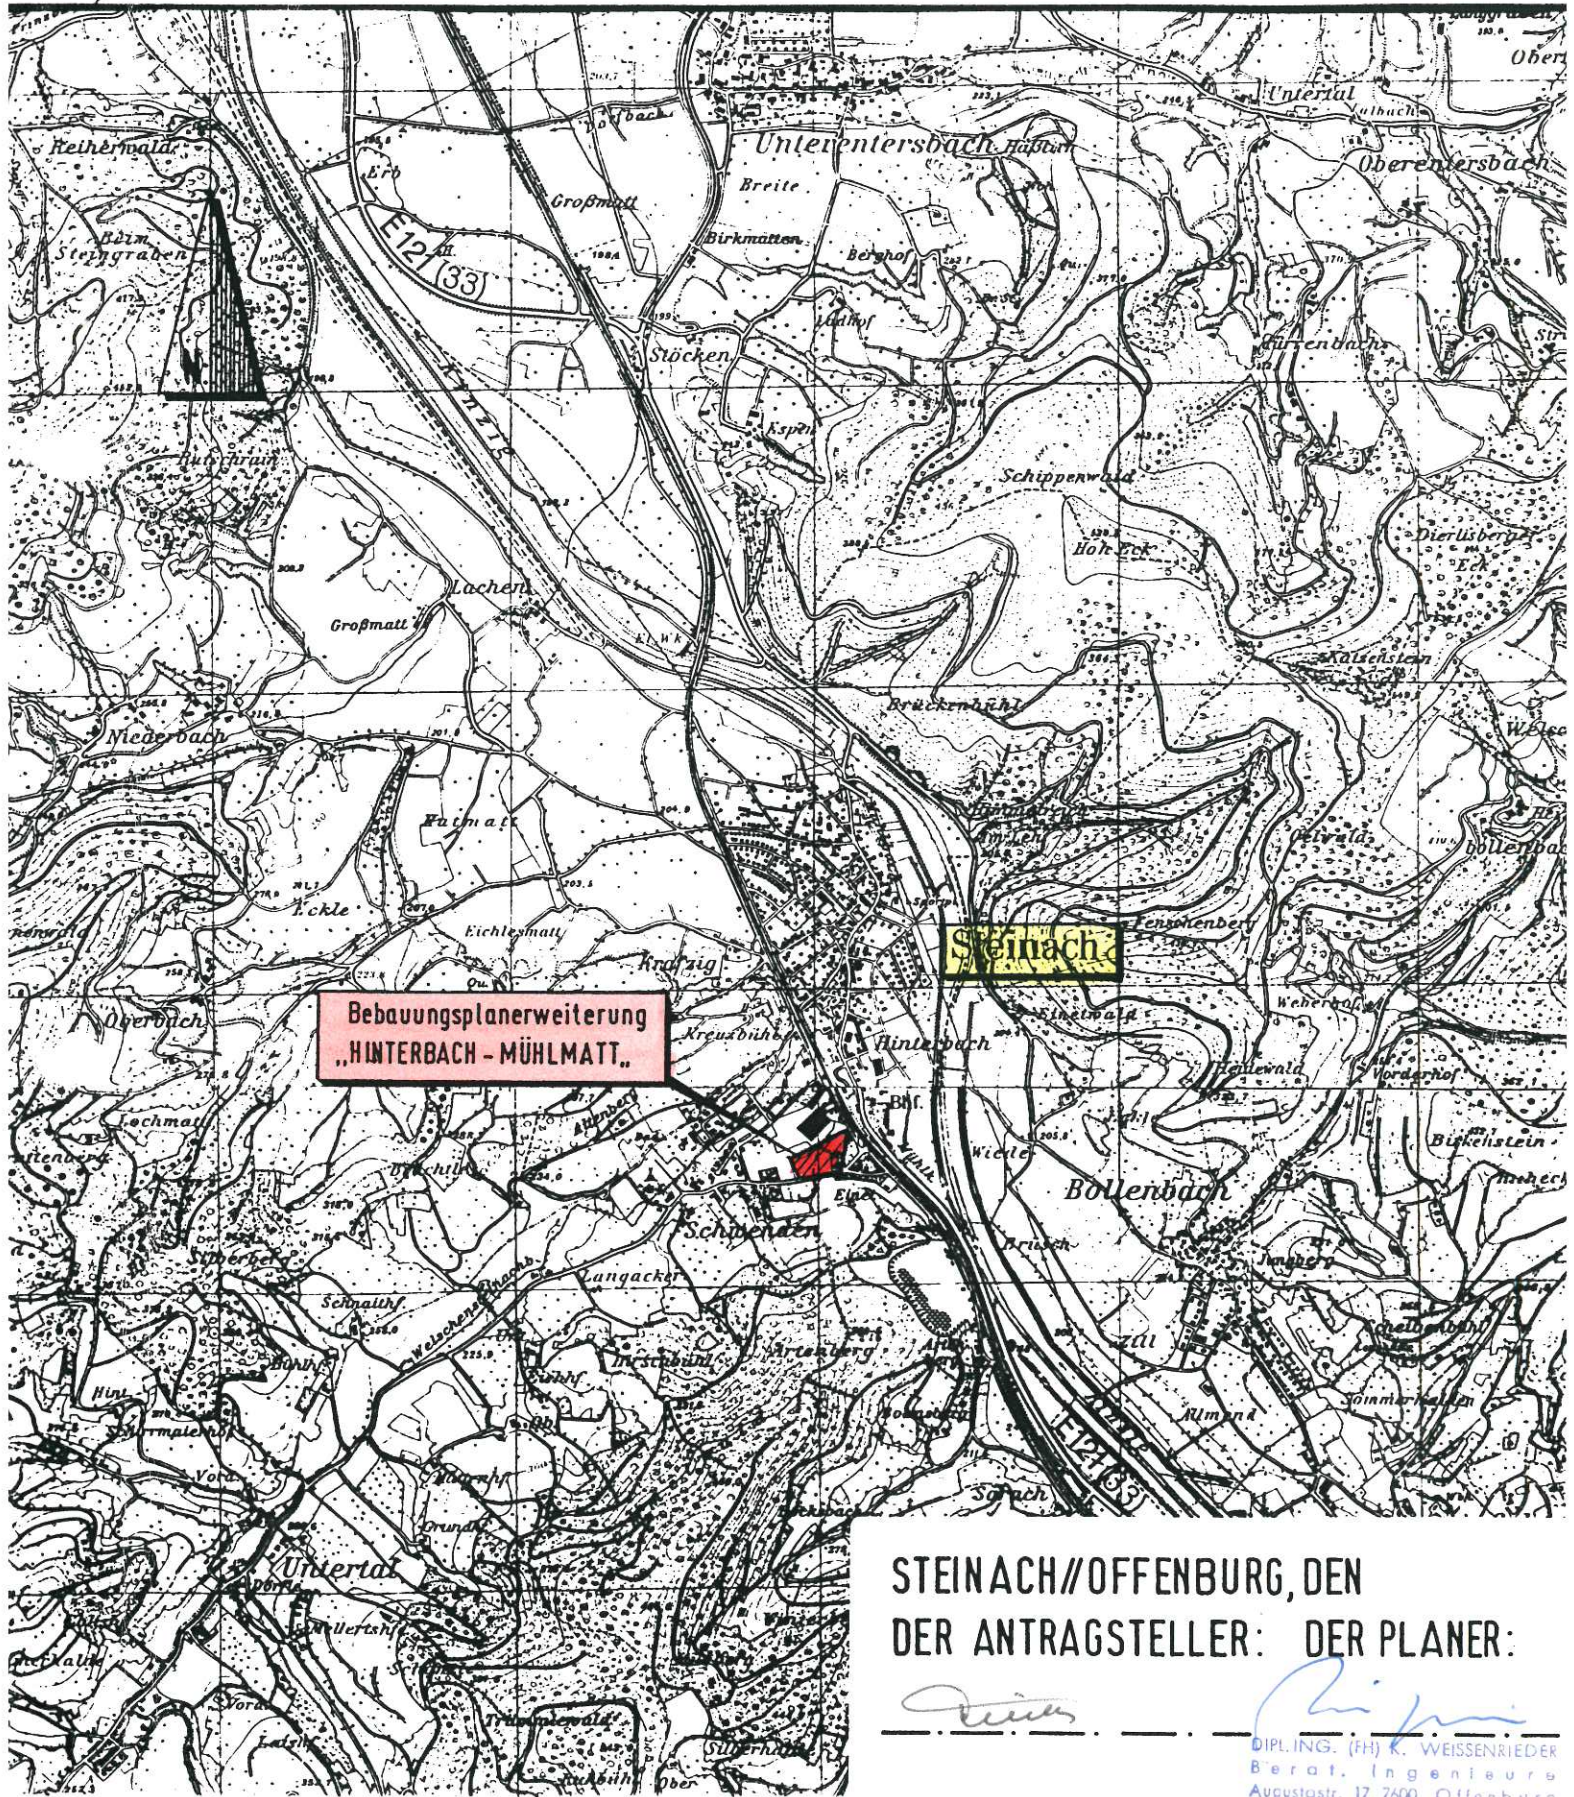

STEINACH/OFFENBURG, DEN
DER ANTRAGSTELLER: DER PLANER:

[Handwritten signatures]

DIPL.-ING. (FH) K. WEISSRIEDER
Berat. Ingenieurb.
Augustastr. 17, 7600 Offenburg
Telefon 07 81/320 46