

Kreis Wolfach

Gemeinde STEINACH

Bebauungsplan "Hinterbach - Mühl matt"

BEBAUUNGLÄNGS- und QUERSCHNITTE

Bebauungsplan
~~Änderungsplan~~ genehmigt

Bl. 5a - 5f

gemäß § 11 BBauG in Verbindung
mit § 2 Abs. 2 Ziffer 1 der
2. DVO der Landesregierung.


Wolfach, den 23. Okt. 1969

Landratsamt

Baurechtsbehörde —
in Vertretung




[Handwritten signature]

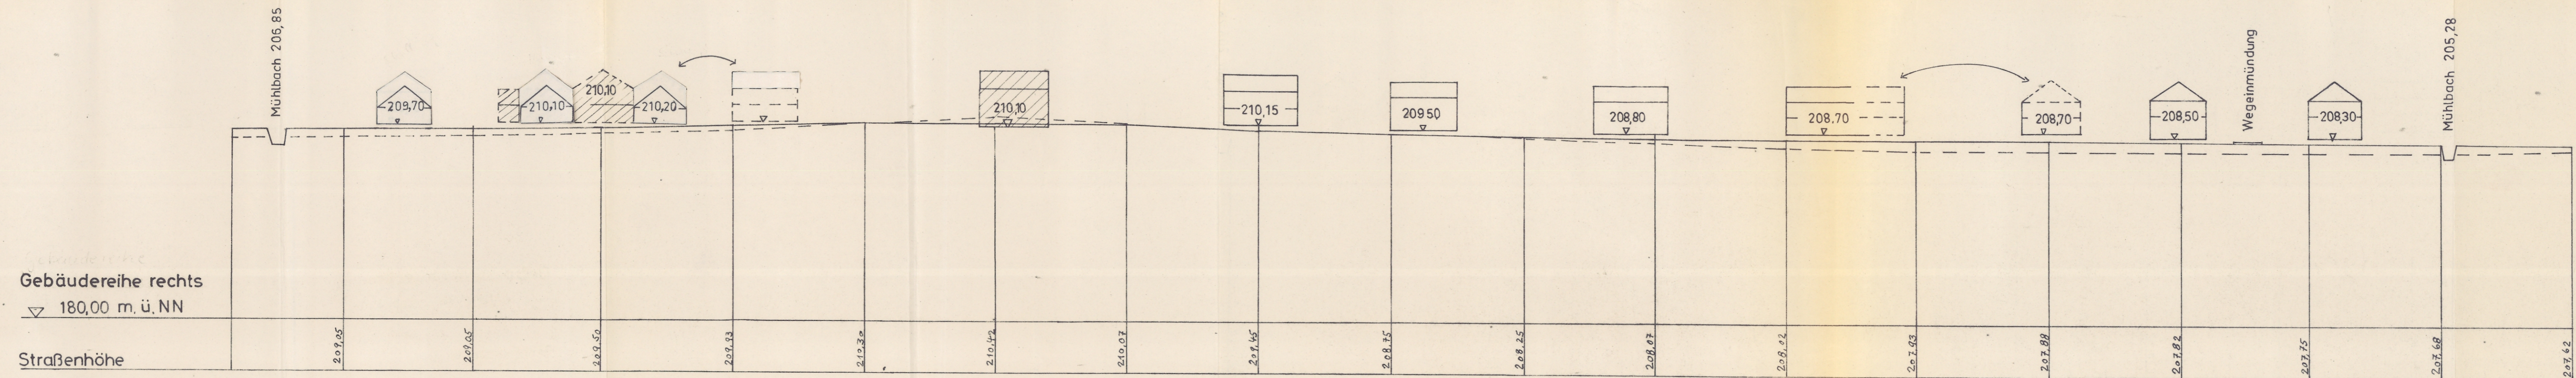

Gebäudereihe rechts
▽ 180,00 m. ü. NN

Straßenhöhe

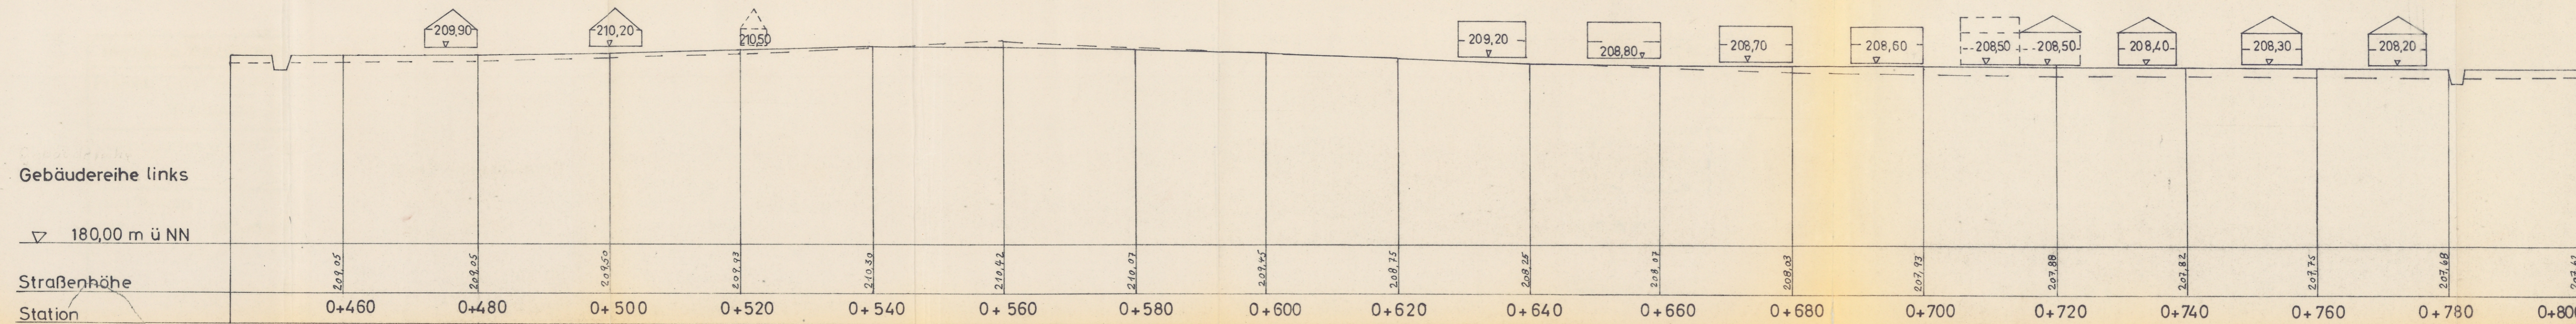

Gebäudereihe links

▽ 180,00 m ü NN

Straßenhöhe

Station

Ing. Büro BAUSCHER, Wolfach - Tel. 410	
Projekt: GDE STEINACH Bebauung Hinterbach	
Bebauungsschnitt A	M = 1:1000/100 gez.
zum Antrag vom 2. Okt. 1968	gefertigt: Wolfach, den 9.10.68
76117	den 2. Okt. 1968 * <i>[Signature]</i>