


Profil I

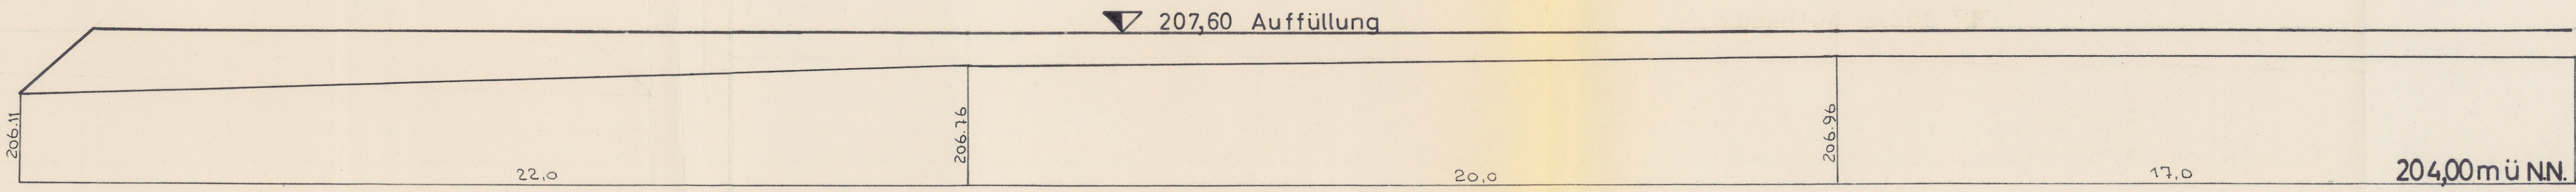


	F	Fm	a	V
I	51,1	49,50	65,0	3.215
II	47,9	48,40	63,0	3.045
III	48,9			

Gesamtsumme: 6.260 m³


F = 7.550 m²

Profil II

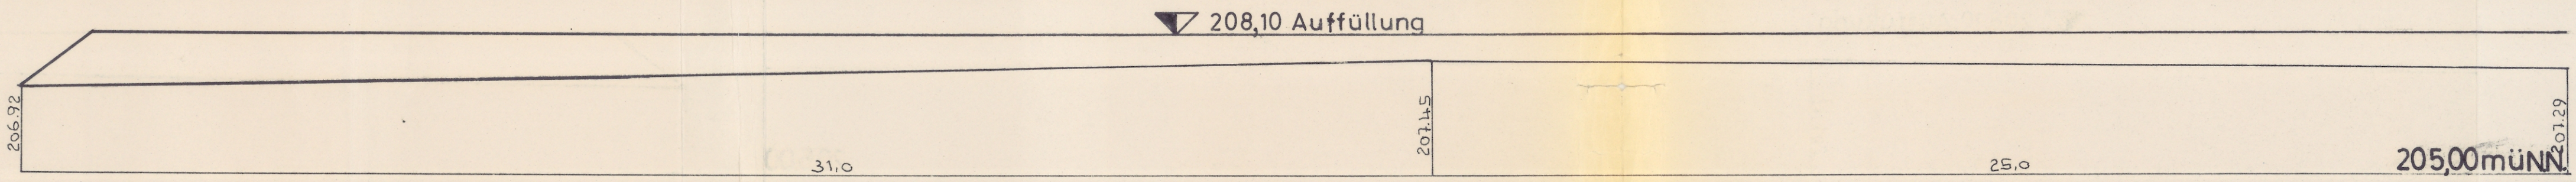

Gemeinde STEINACH
 Durch Hochwasser bedingte
 Aufschüttung auf Lgb 328
 bei Bebauung des Grundstücks

Profil III

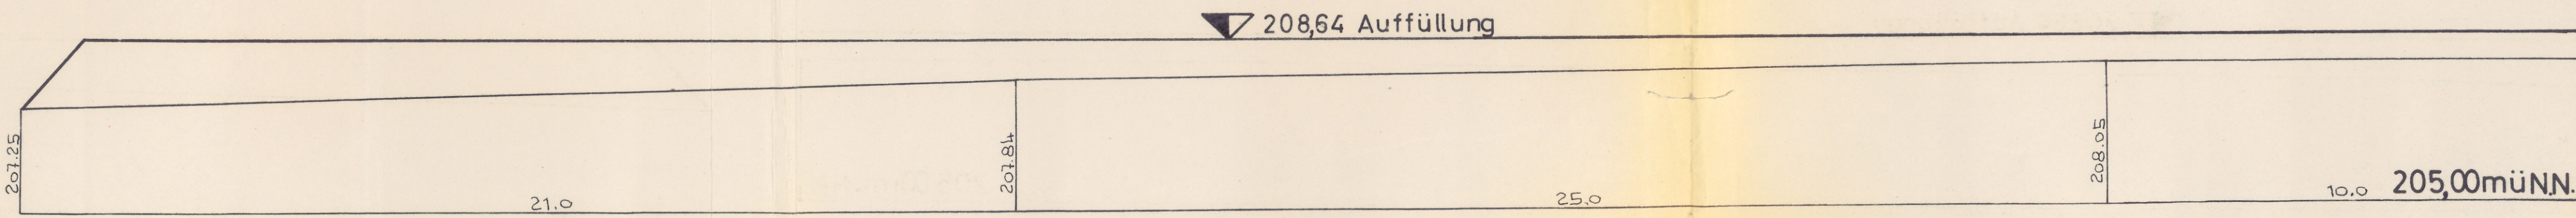

Geländeprofile
 M = 1:100

ZUM ANTRAG VOM 2. Okt. 1968
 GEHÖRIG 7611 Steinach
 2. Okt. 1968

GEFERTIGT:
 ING. BÜRO BAUSCHER
 WOLFACH
 DEN 9. 10. 1968