


SCHNITT I-I

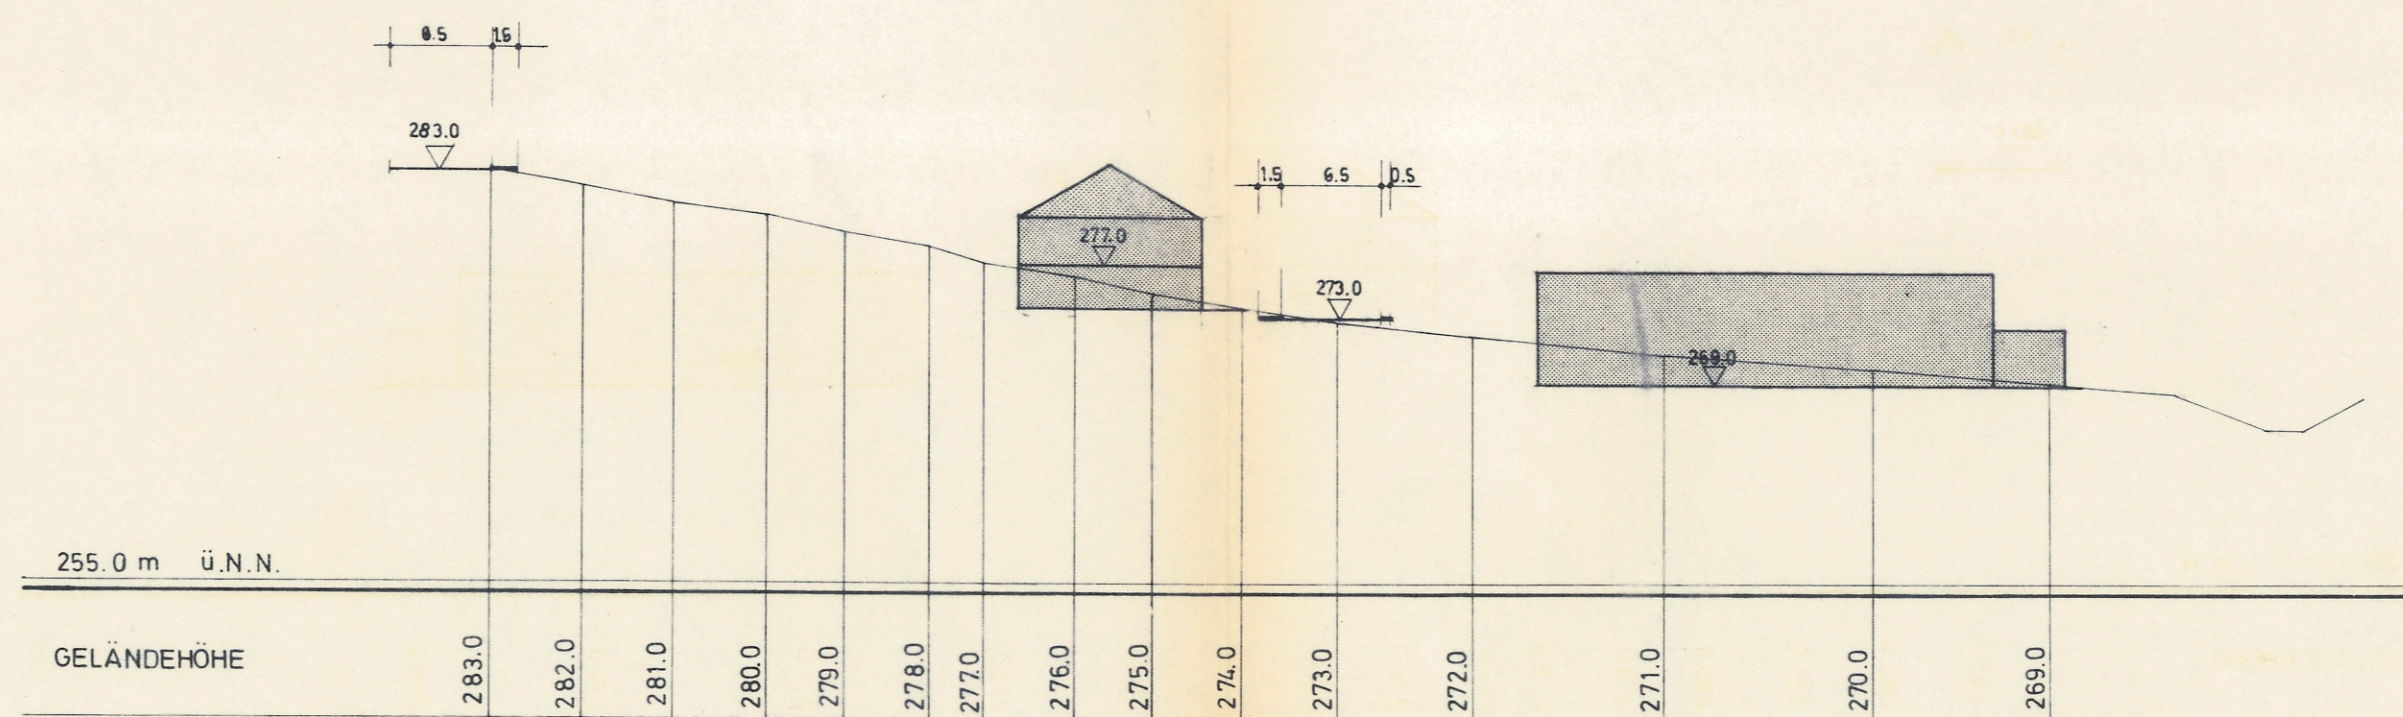

SCHNITT II-II

STEINACH ORTSTEIL WELSCHENSTEINACH
 BEBAUUNGSPLAN „OBERTAL“
 SCHNITTE M 1:500
 BÜRO FÜR STÄDTEBAU UND PLANUNG
 A. M. HUSSERL KH. ALLGAYER
 78. FREIBURG GOETHESTR. 17 TEL. 74171

2. 11. 73

[Handwritten signature]