



# GEMEINDE STEINACH BEBAUUNGSPLAN „AM ALLMENDWEG“ ÜBERSICHTSLAGEPLAN M 1:25 000

ANLAGE: 1  
FERTIGUNG 2

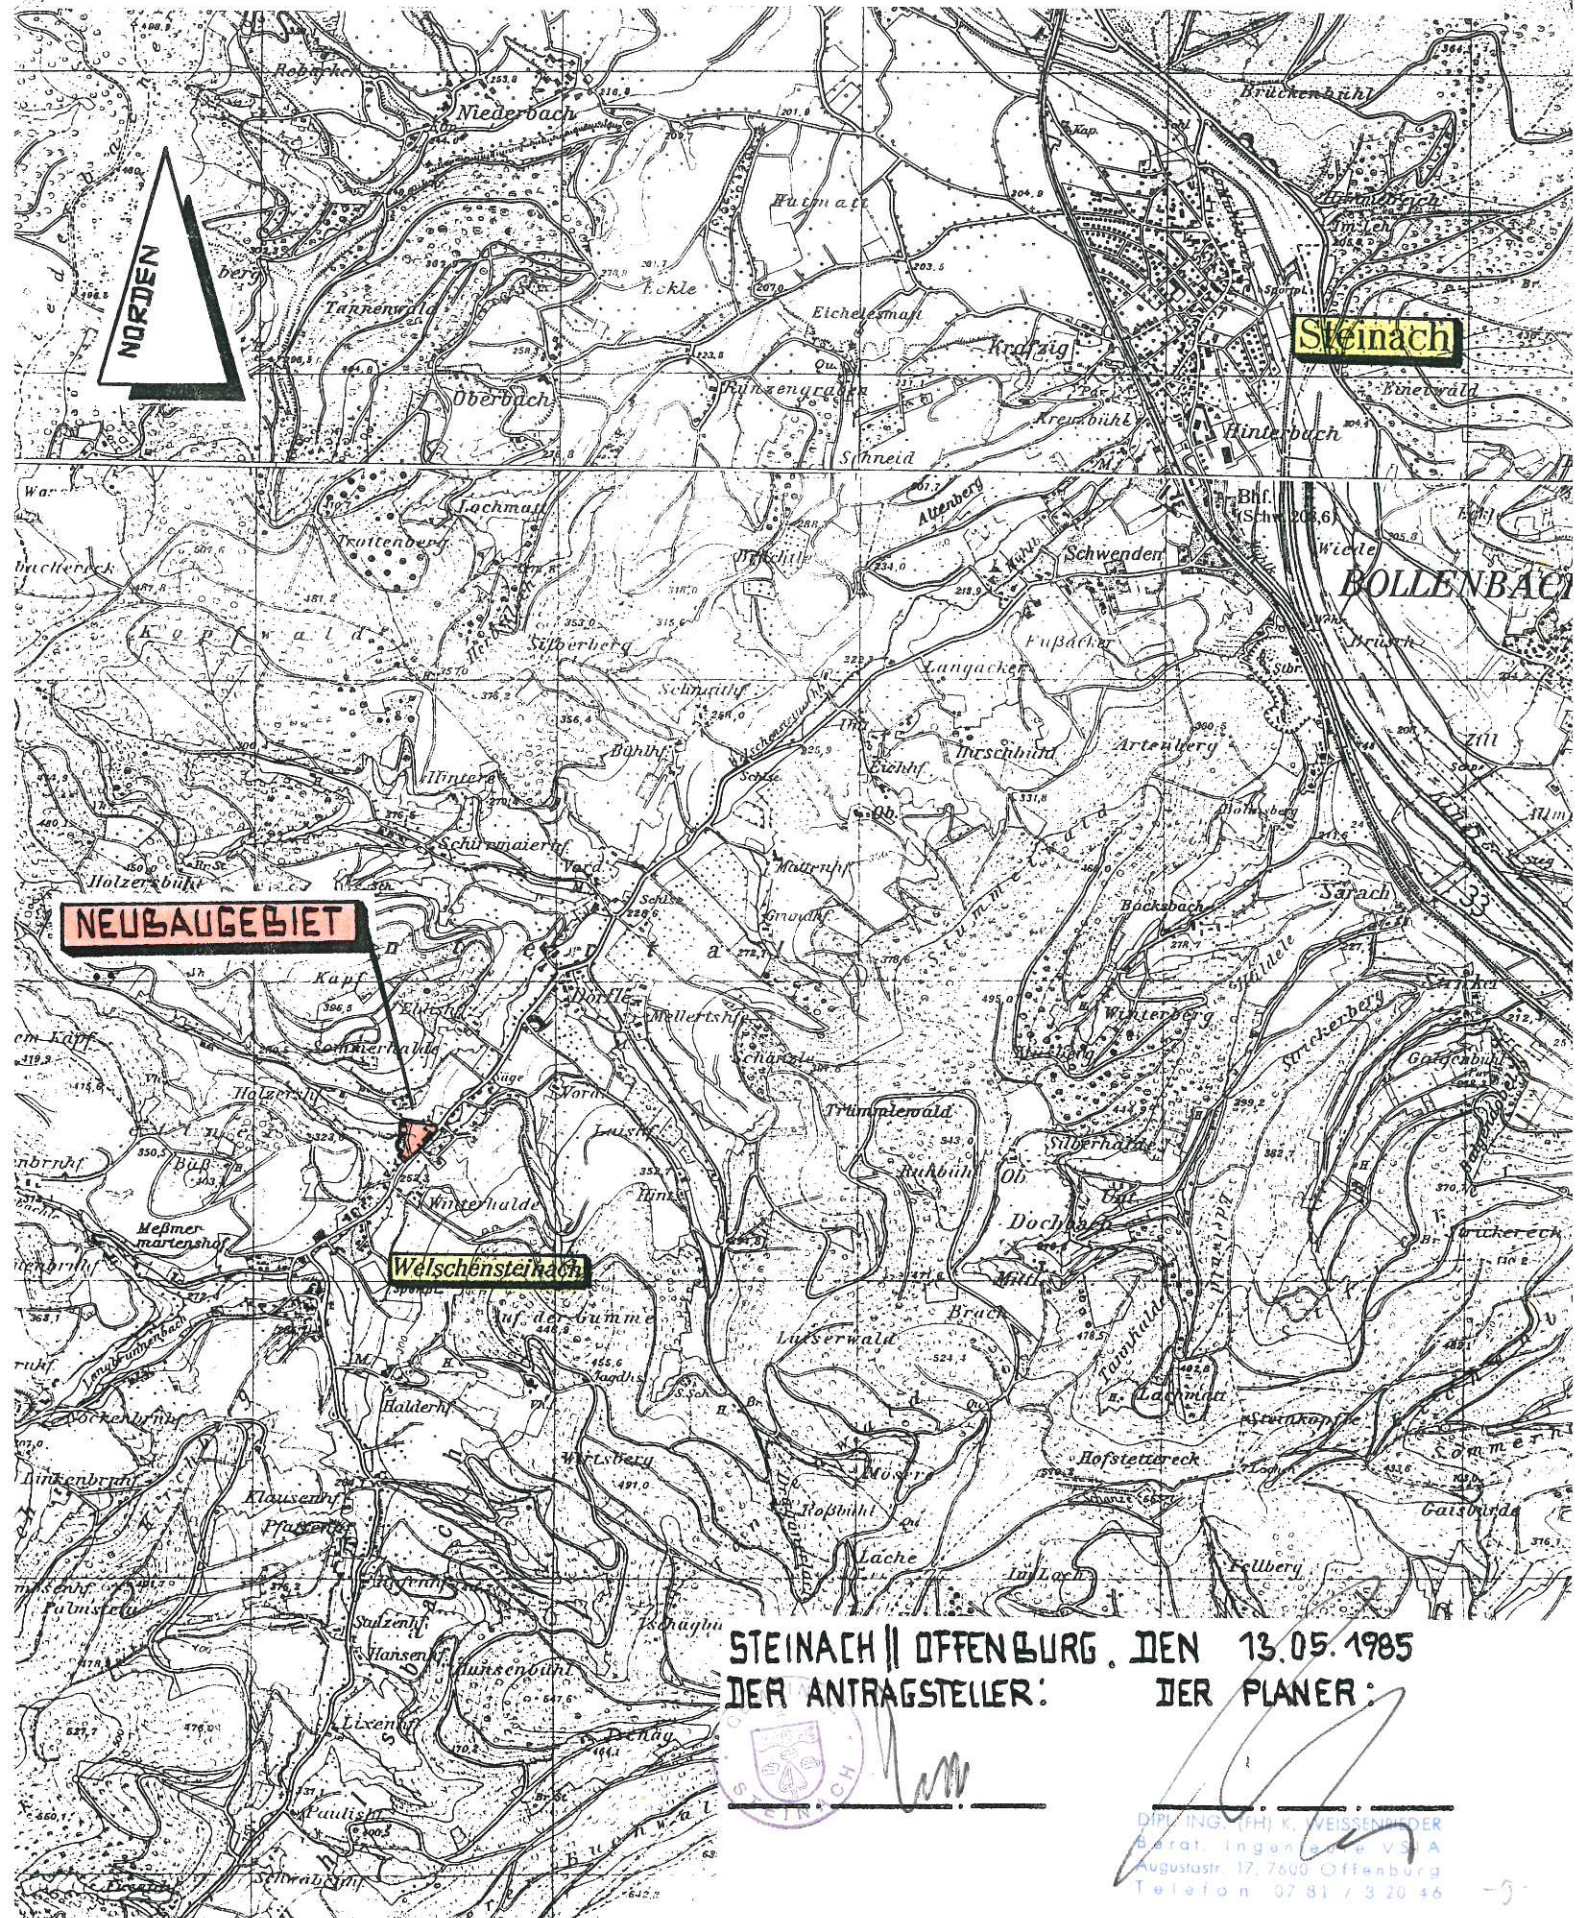

STEINACH || OFFENBURG, DEN 13.05.1985  
DER ANTRAGSTELLER: DER PLANER:

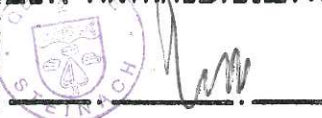

DIPLOM-INGENIEUR (FH) K. WEISSMÜLLER  
Berat. Ingenieurbüro V&A  
Augustastr. 17, 7600 Offenburg  
Telefon 07 81 / 3 20 46