


GEMEINDE STEINACH

BEBAUUNGSPLAN "STRICKER FELD"

ÜBERSICHTSLAGEPLAN M1:25000

ANLAGE: 7
FERTIGUNG: 4

KW 472-BP-78

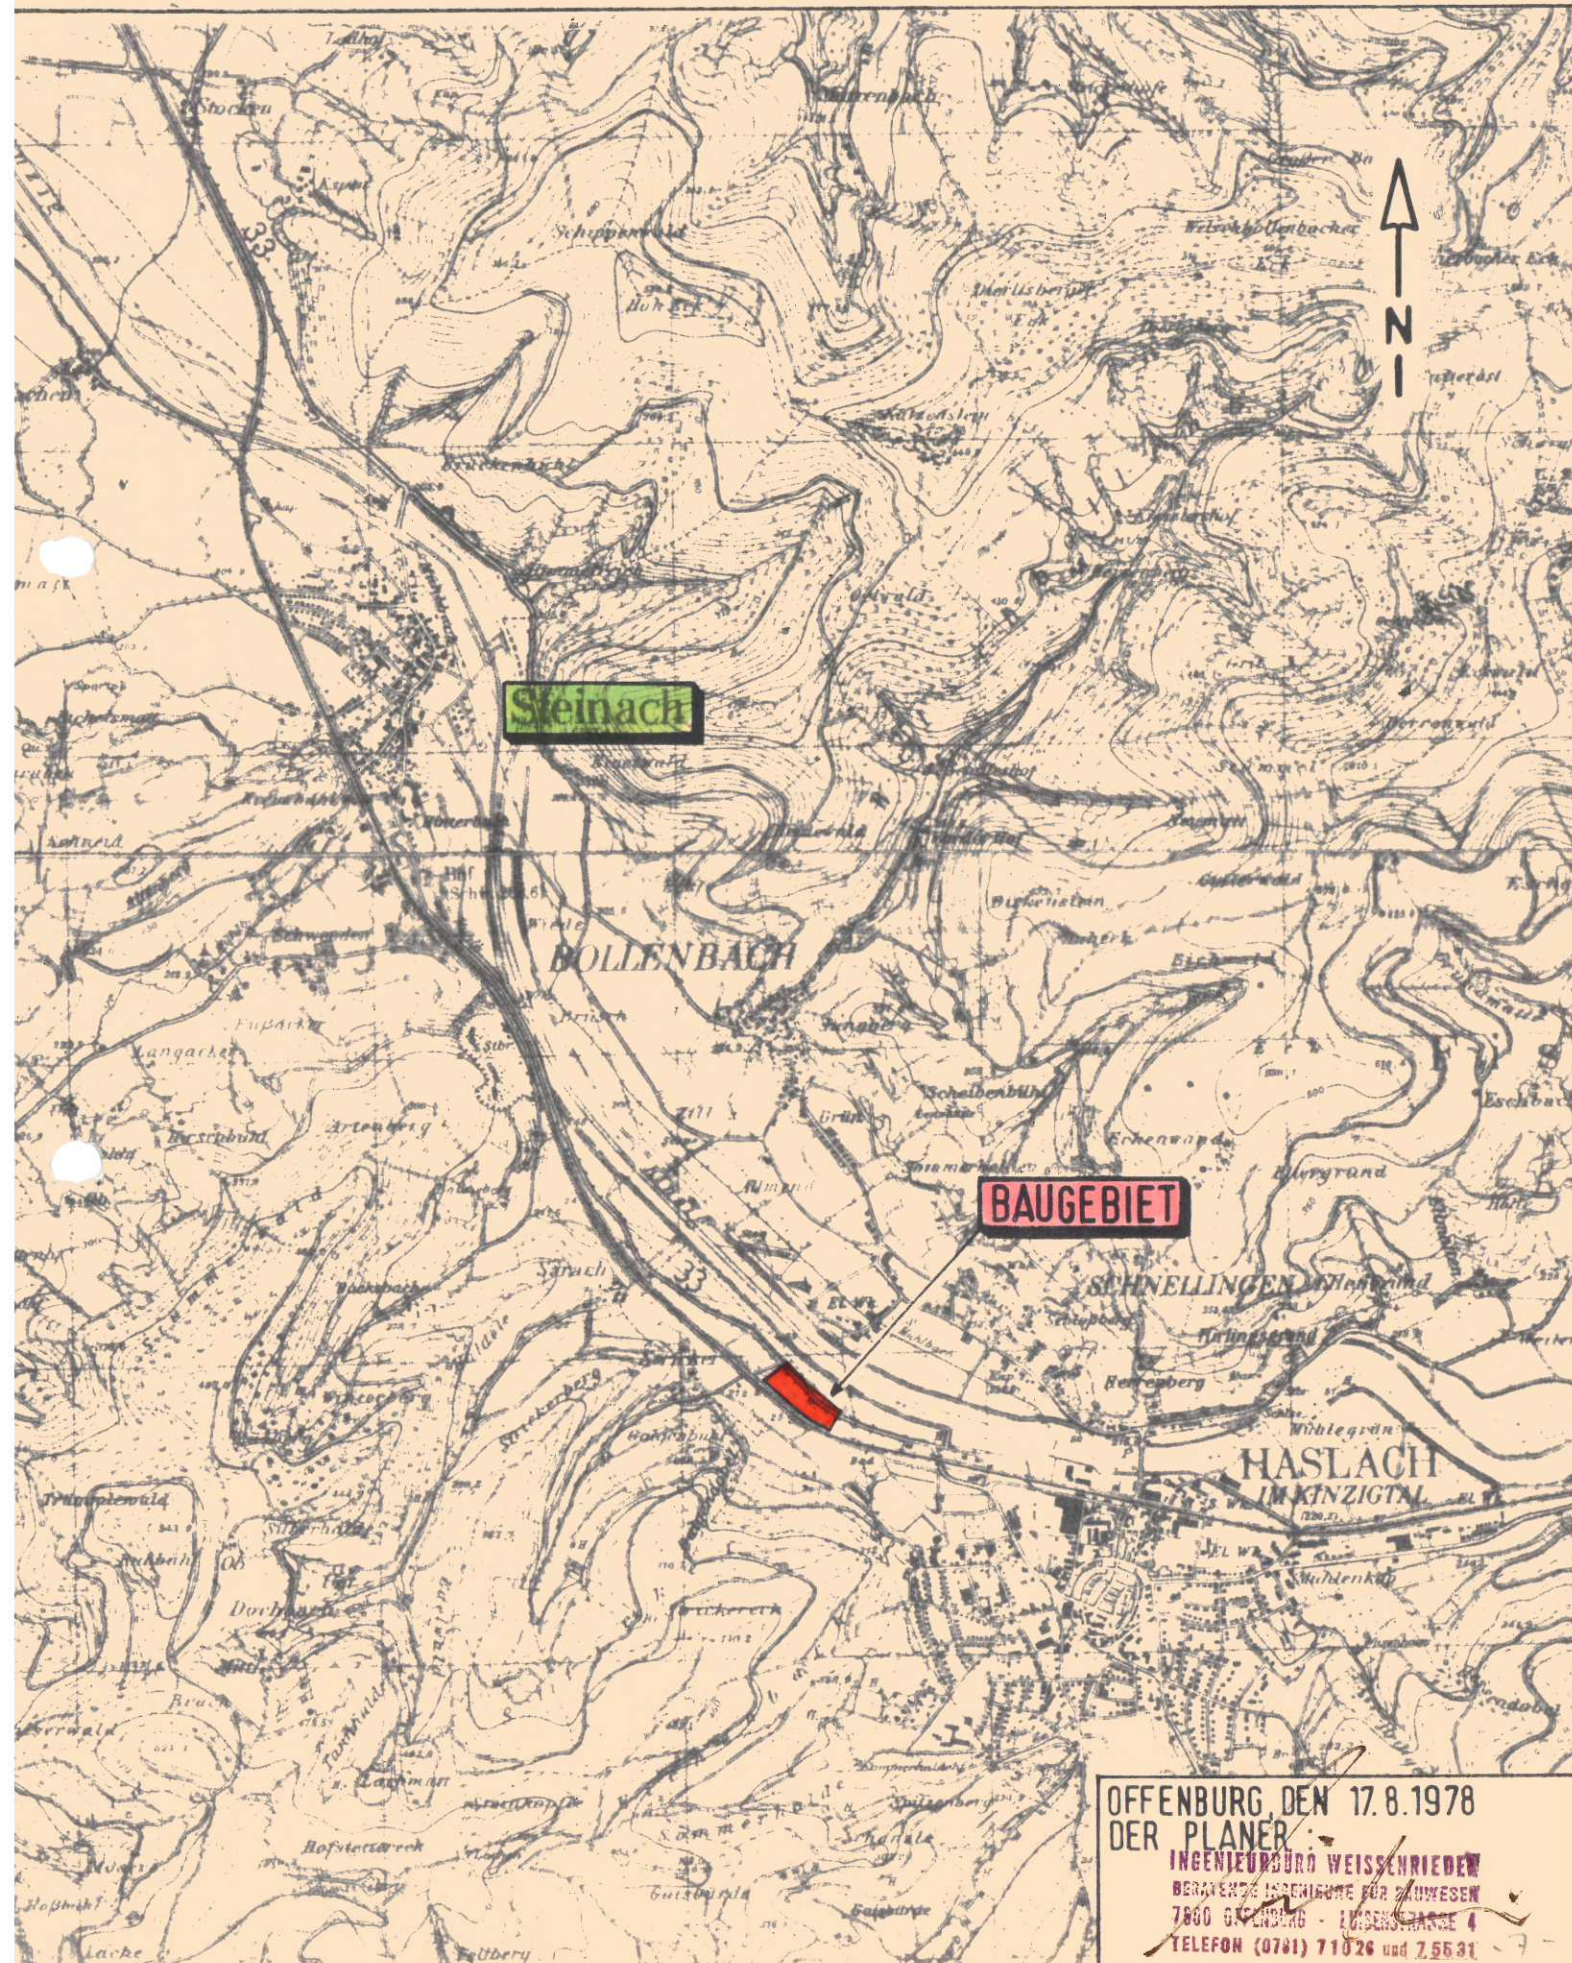

OFFENBURG DEN 17. 8. 1978
DER PLANER
INGENIEURBURD WEISSHRIEDEL
BERAUFTE INGENIEURE FÜR LÄNDESEN
7800 OFFENBURG - LÜDSENSTRASSE 4
TELEFON (0781) 71026 und 75531