


SCHNITT I-I



ANLAGE: 5/1
FERTIGUNG: 2

STEINACH // OFFENBURG, DEN 13.05.1985
DER ANTRAGSTELLER: DER PLANER:

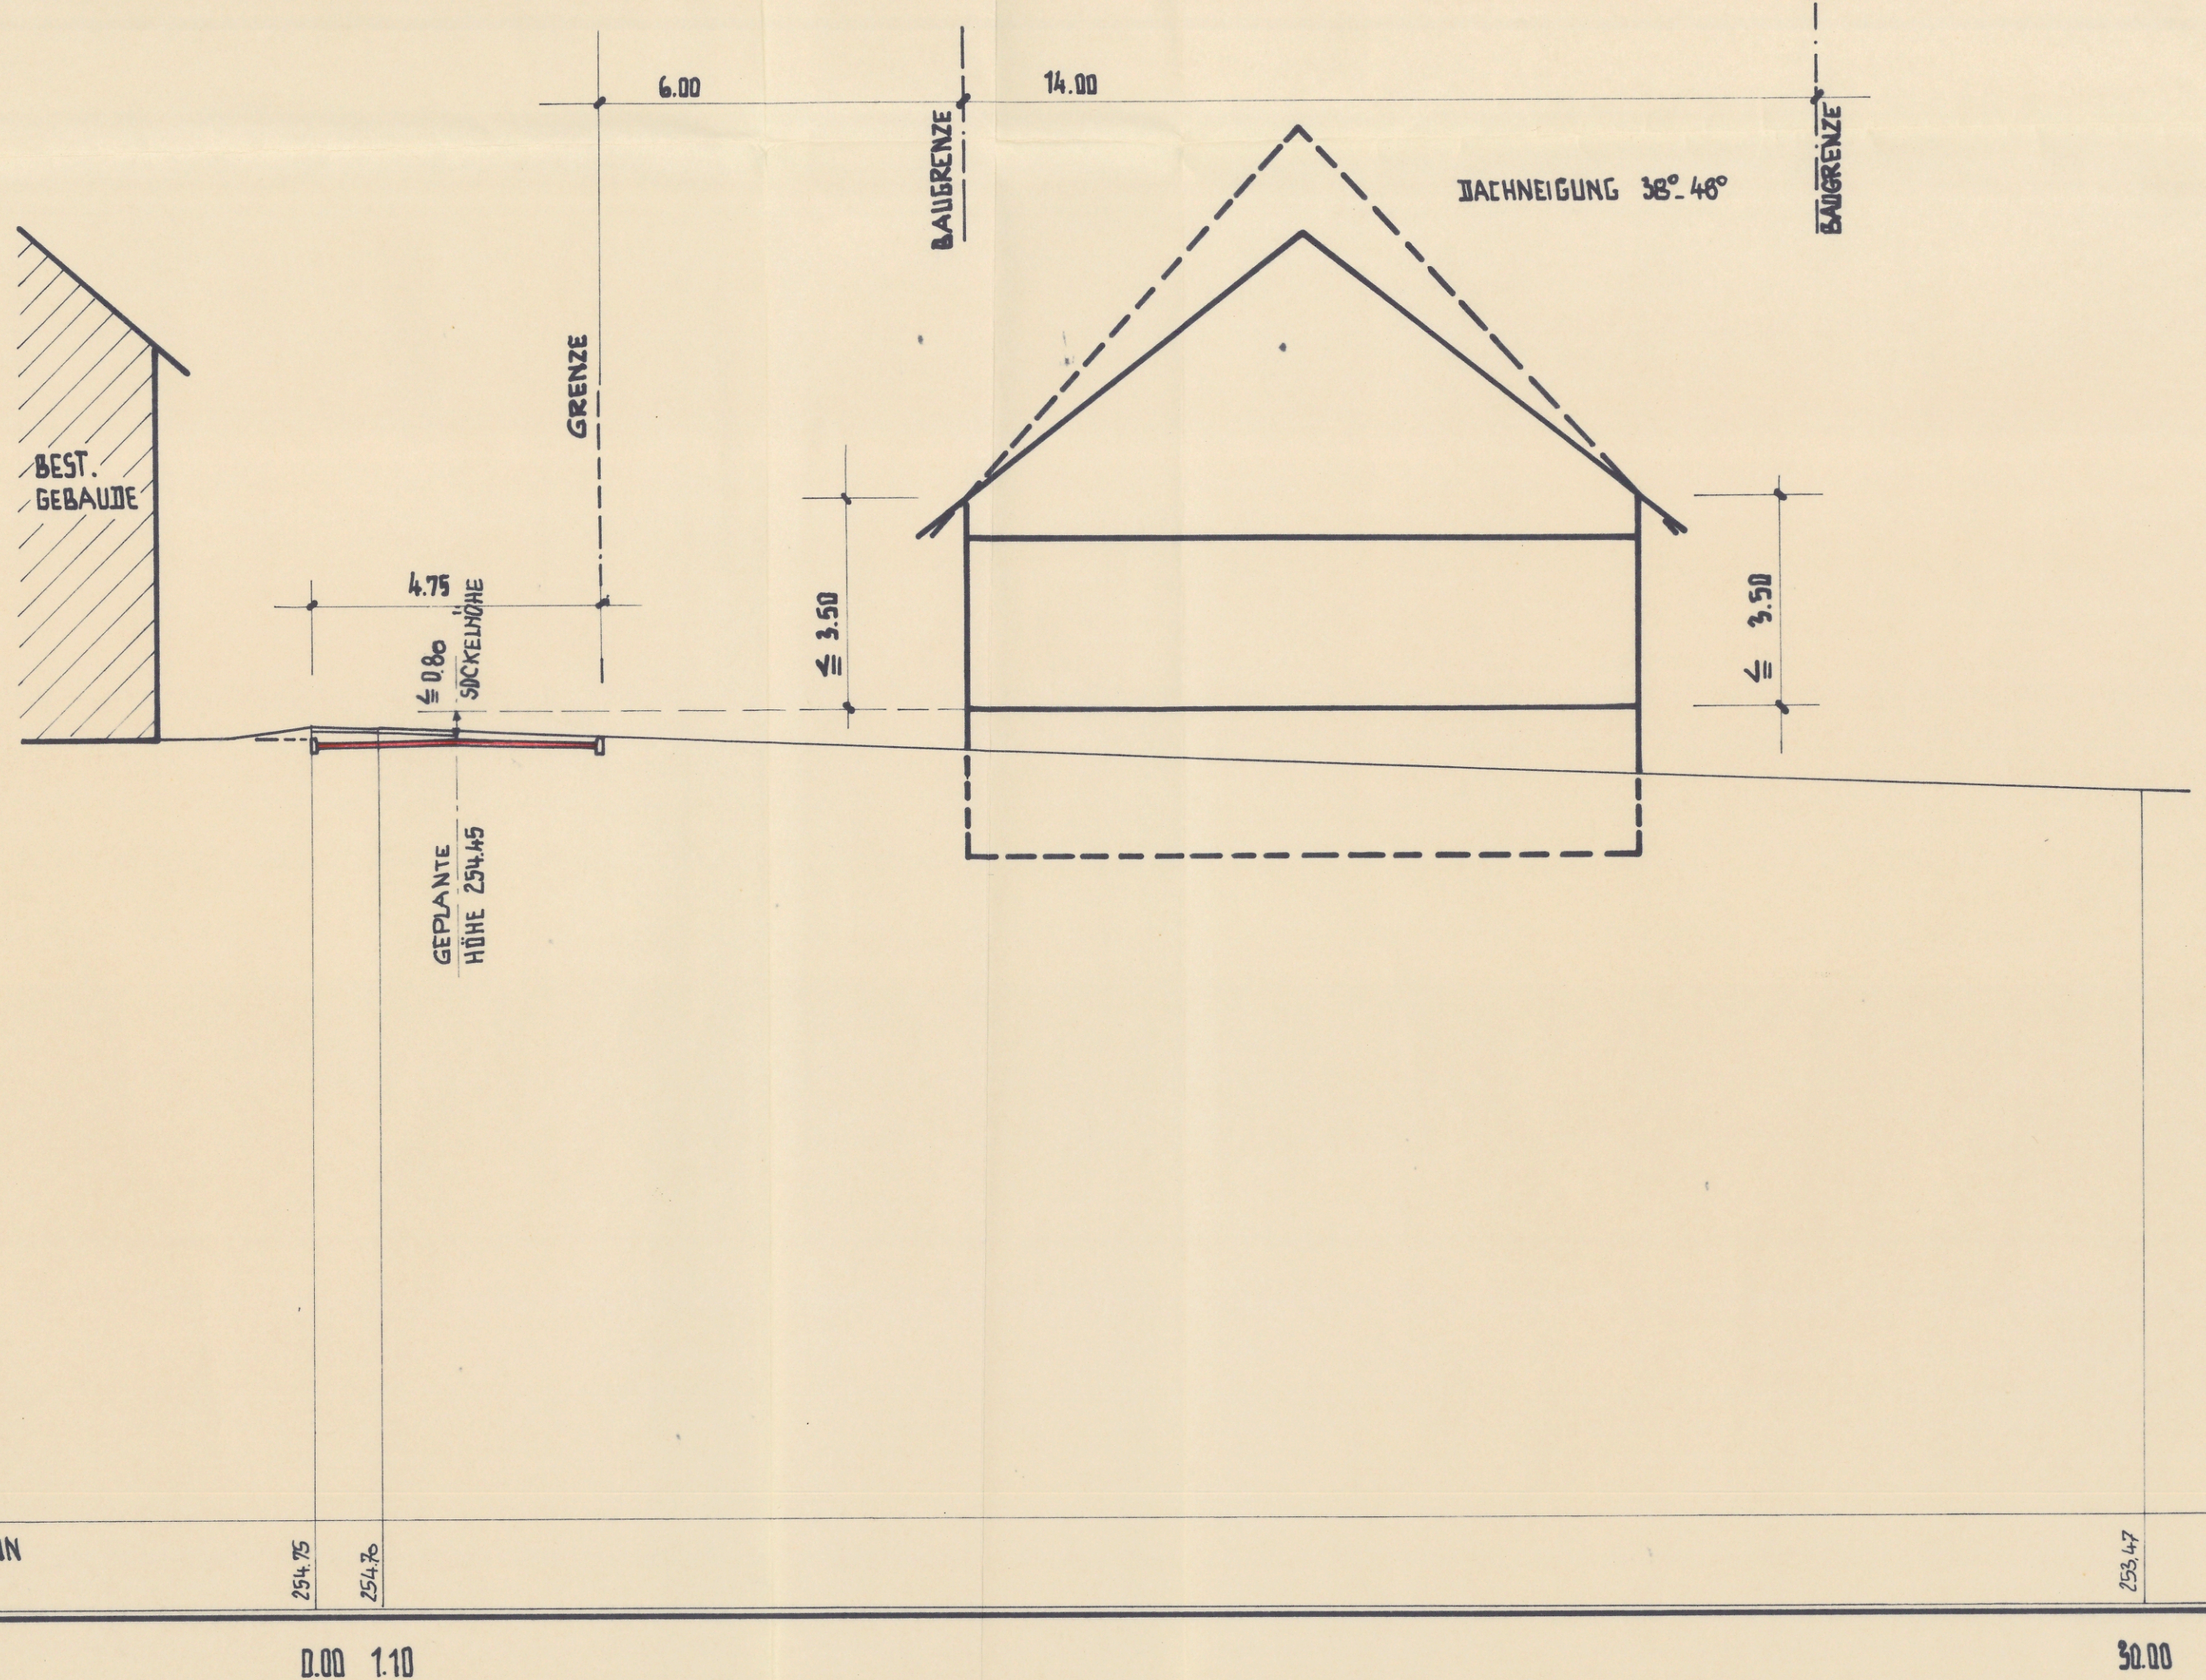

[Handwritten signatures]

| | | | | | |
|-----------|------|---|------------|------------|---------|
| KW | | DIPL. ING. (FH) K. WEISSENRIEDER BERATENDER INGENIEUR VSIA AUGUSTASTR. 17, 7600 OFFENBURG, TEL. 32046 | | | |
| Index | Name | Datum | | | |
| A | | | | | |
| B | | | | | |
| C | | | | | |
| D | | | | | |
| E | | | | | |
| F | | | | | |
| G | | | | | |
| H | | | | | |
| I | | | | | |
| K | | | | | |
| L | | | | | |
| M | | | | | |
| N | | | | | |
| | | | BEARBEITET | GEZEICHNET | DATUM |
| | | | MORG. | MORB. | 10.7.84 |
| | | | PROJEKT NR | MASSTAB | |
| | | | 881 BP | 1:100 | 1 |

GEMEINDE STEINACH
BEBAUUNGSPLAN „AM ALLMENDWEG“
GELÄNDE. QUERSCHNITTE I-I