


0,8%
L = 125,50 m

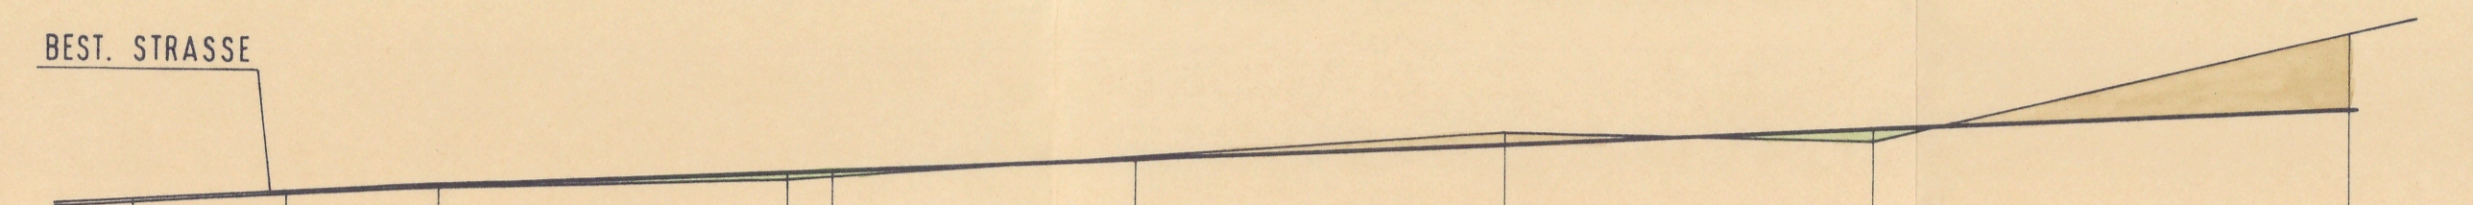

geplante Straßenhöhen	218,70	218,64	218,30	218,08	219,11	219,26	219,45	219,64	219,90
Geländehöhen 200,00 m + NN	218,65	218,79	218,85	218,96	219,01	219,32	219,64	219,52	220,35
	-20,00	-10,00	± 0,00	+ 23,00	+ 46,00	+ 70,25	+ 94,50		

A: ± 0,00
 B: + 23,00
 C: + 94,50

-6 cm
 +6 cm
 2,5%
 -22 cm
 125,50
 +6 cm

ANLAGE: 6
FERTIGUNG: 4

7%
L = 62,00 m

4,6%
L = 64,70 m



geplante Straßenhöhen	243,74	243,08	242,17	241,12	240,00	239,48	239,16	239,14	239,22	239,90	240,80
Geländehöhen 225,00 m + NN	243,74	243,08	242,17	241,12	240,53	240,43	240,31	239,16	239,14	240,19	241,54
	-48,30	-30,00	-15,00	± 0,00	+ 18,50	+ 31,00	+ 45,00	+ 47,00	+ 71,00	+ 92,00	+ 111,70

D: ± 0,00
 E: + 31,00
 F: + 111,70

-6 cm
 +6 cm
 2,5%
 -6 cm
 +22 cm

STEINACH // OFFENBURG, DEN 19. JULI 1982
 DER ANTRAGSTELLER: DER PLANER:





KW		ING.-BÜRO K. WEISSENRIEDER	
BERATENDE INGENIEURE FÜR BAUWESEN		LUISENSTRASSE 4, 7600 OFFENBURG, TEL. 71026	
Index	Name	Datum	
A			
B			
C			
D			
E			
F			
G			
H			
I			
J			
K			
L			
M			
N			
O			

GEMEINDE STEINACH
BEBAUUNGSPLAN "REBENRAIN"
STRASSEN LÄNGSSCHNITT

BEARBEITET	GEZEICHNET	DATUM	PROJEKT NR.	MASSTAB
BÜTTNER		21.12.1981		1:500/100