


GEMEINDE STEINACH

ANLAGE: 1
FERTIGUNG: 4

BEBAUUNGSPLAN REBENRAIN

ÜBERSICHTSLAGEPLAN

M. 1: 25000

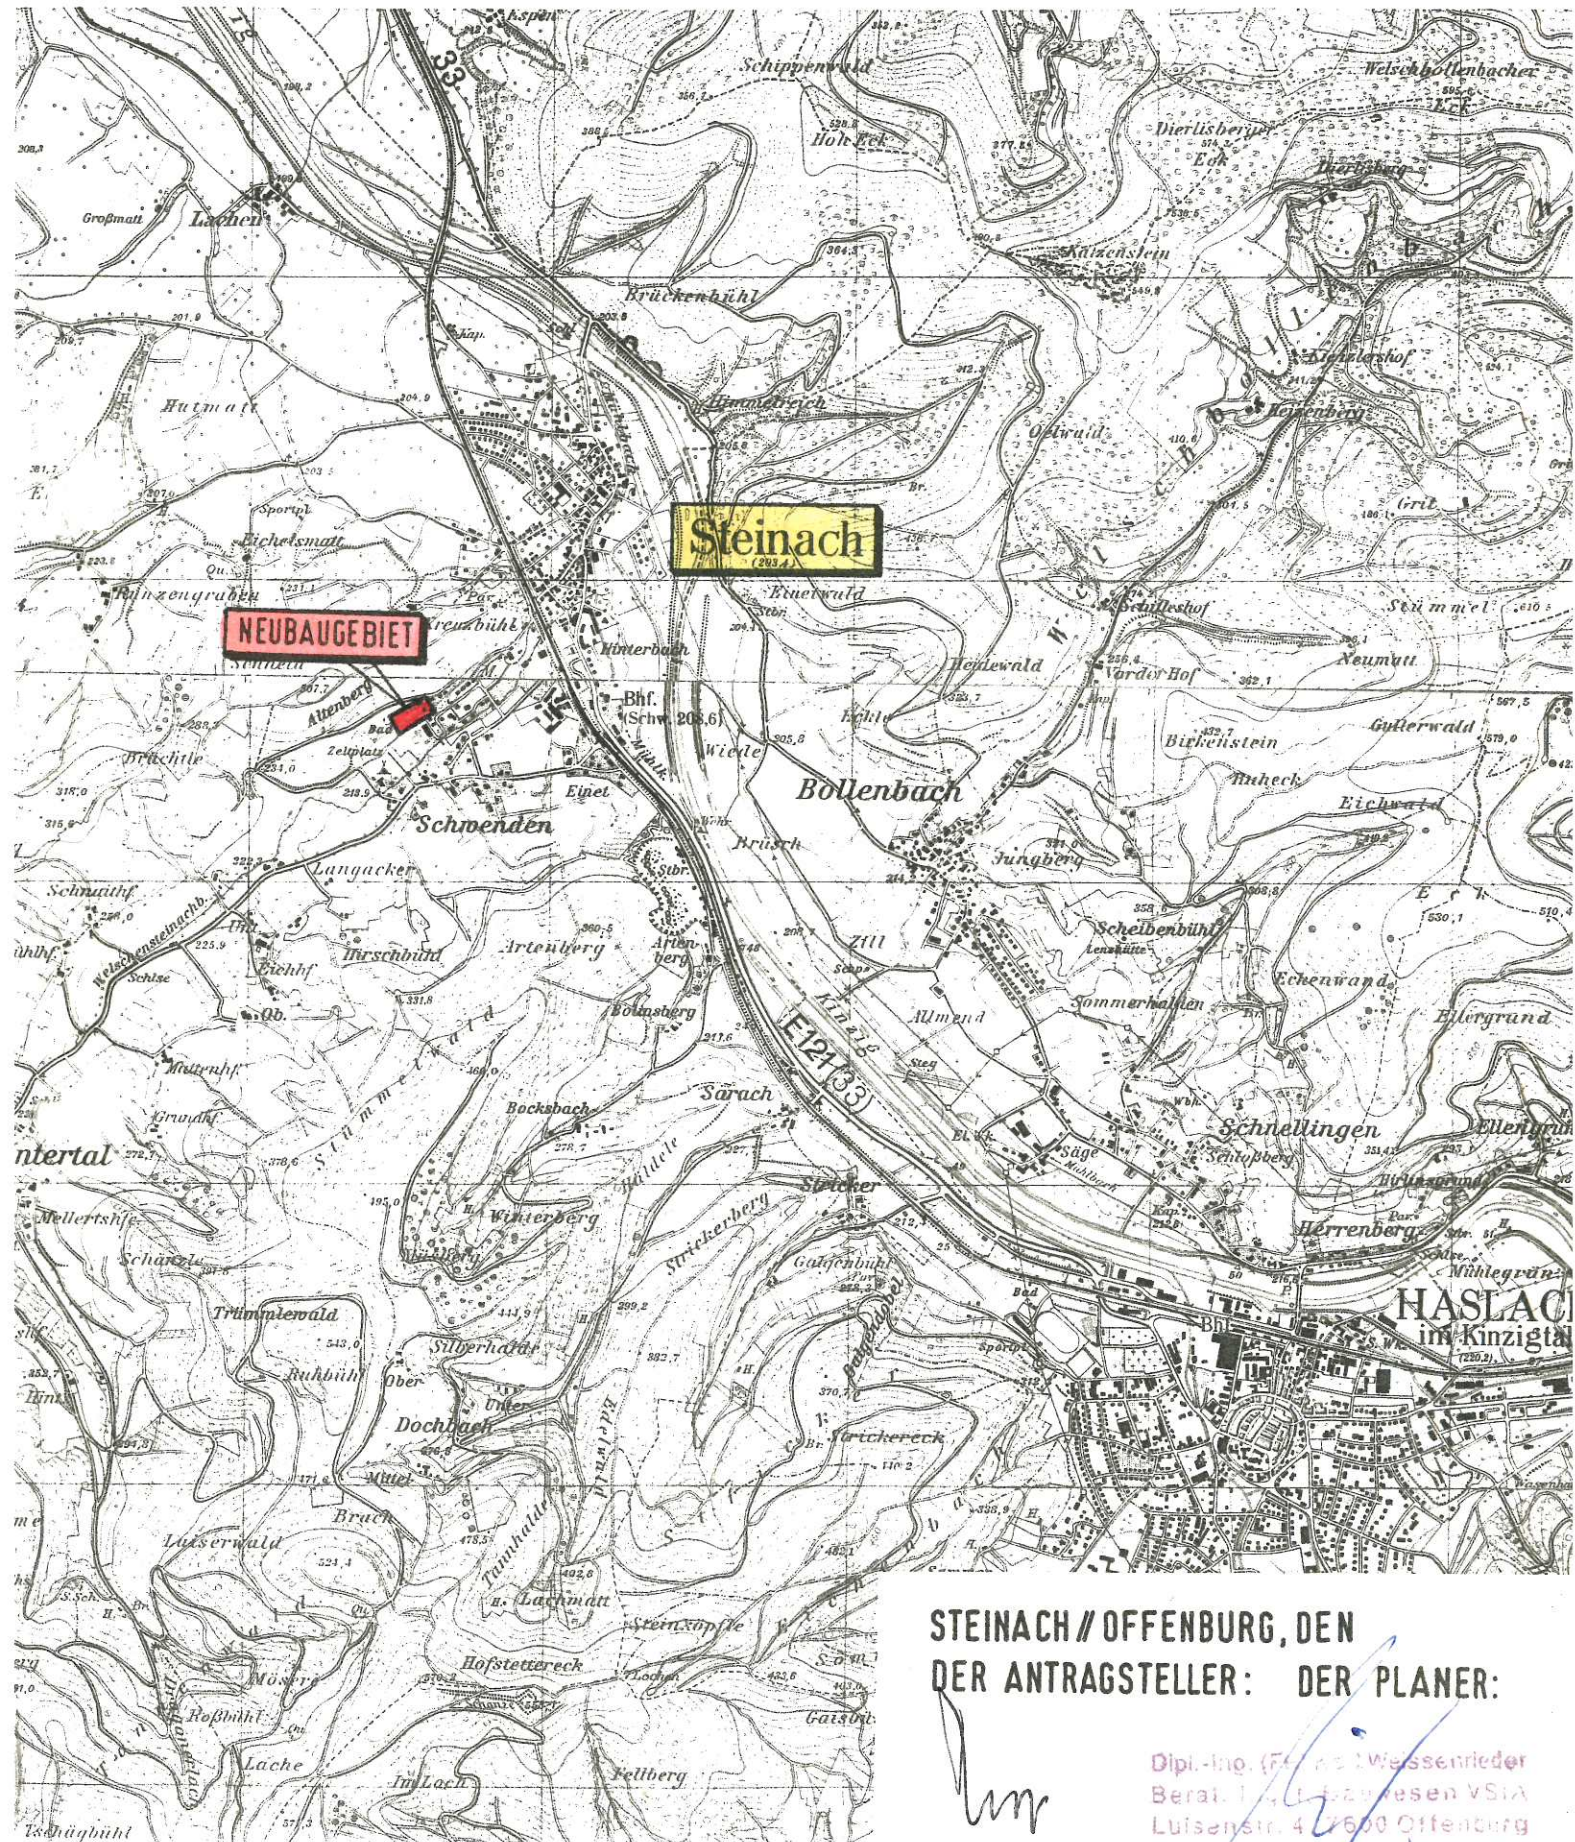

STEINACH / OFFENBURG, DEN
DER ANTRAGSTELLER: DER PLANER:

Dipl.-Ing. (FH) Dr. Wilfried
Berat. u. Plan. G. B. Resen VSIA
Luisenstr. 4 / 6900 Offenburger
Telefon 0781 / 3 56 28