


SCHNITT F

SCHNITT G

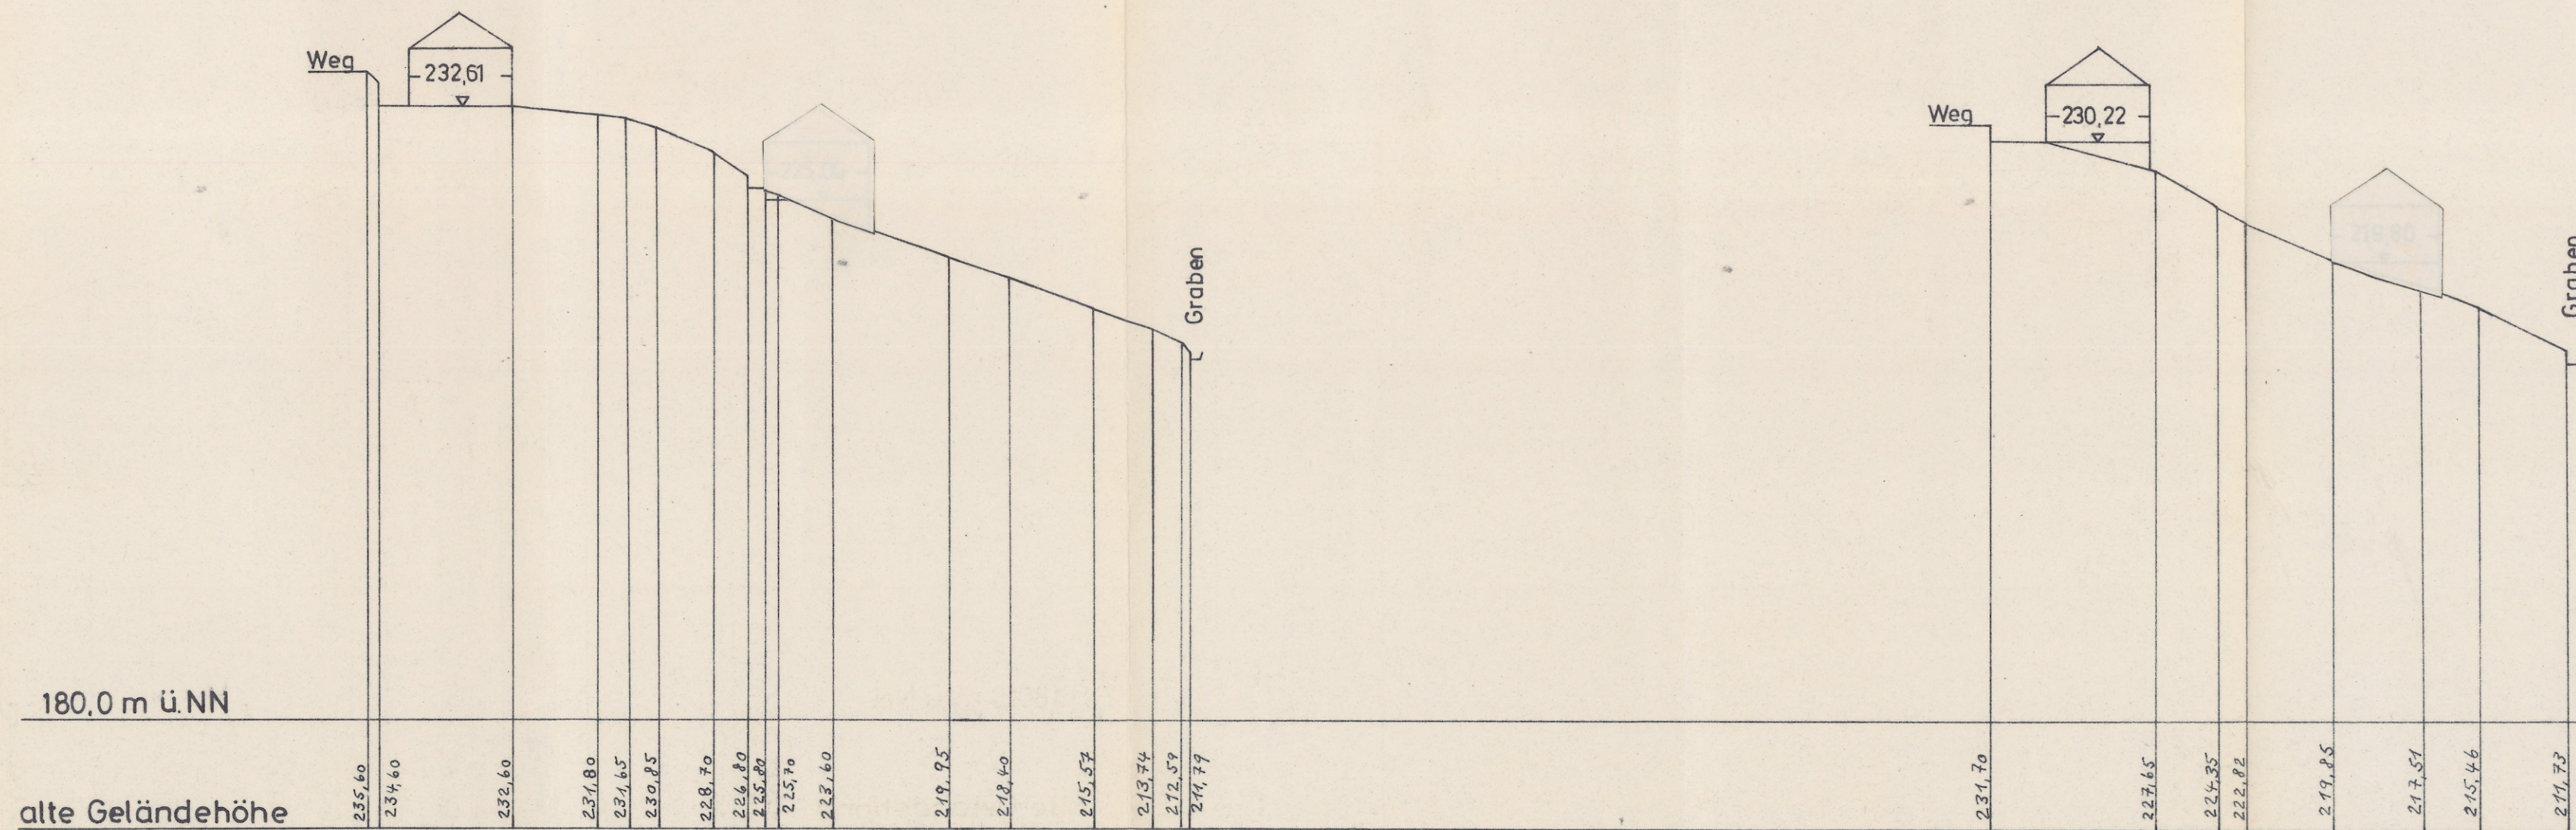

Ing. Büro BAUSCHER, Wolfach - Tel. 410	
Projekt: GDE. STEINACH Bebauung Hinterbach	
Bebauungsschnitte F u. G	M=1:500 gez. 0,2 m ²
zum Antrag 2. Okt. 1968 vom gehörig 7611 Steinach den 2. Okt. 1968	gefertigt: Wolfach, den 9.10.68 <i>Krautp</i>