


WA	II
0,4	0,8
28-35°	o

GEMEINDE STEINACH ORTSTEIL WELSCHENSTEINACH
BEBAUUNGSPLANÄNDERUNG II "OBERTAL"

DECKBLATT ZUM BAULINIENPLAN M. 1:1000

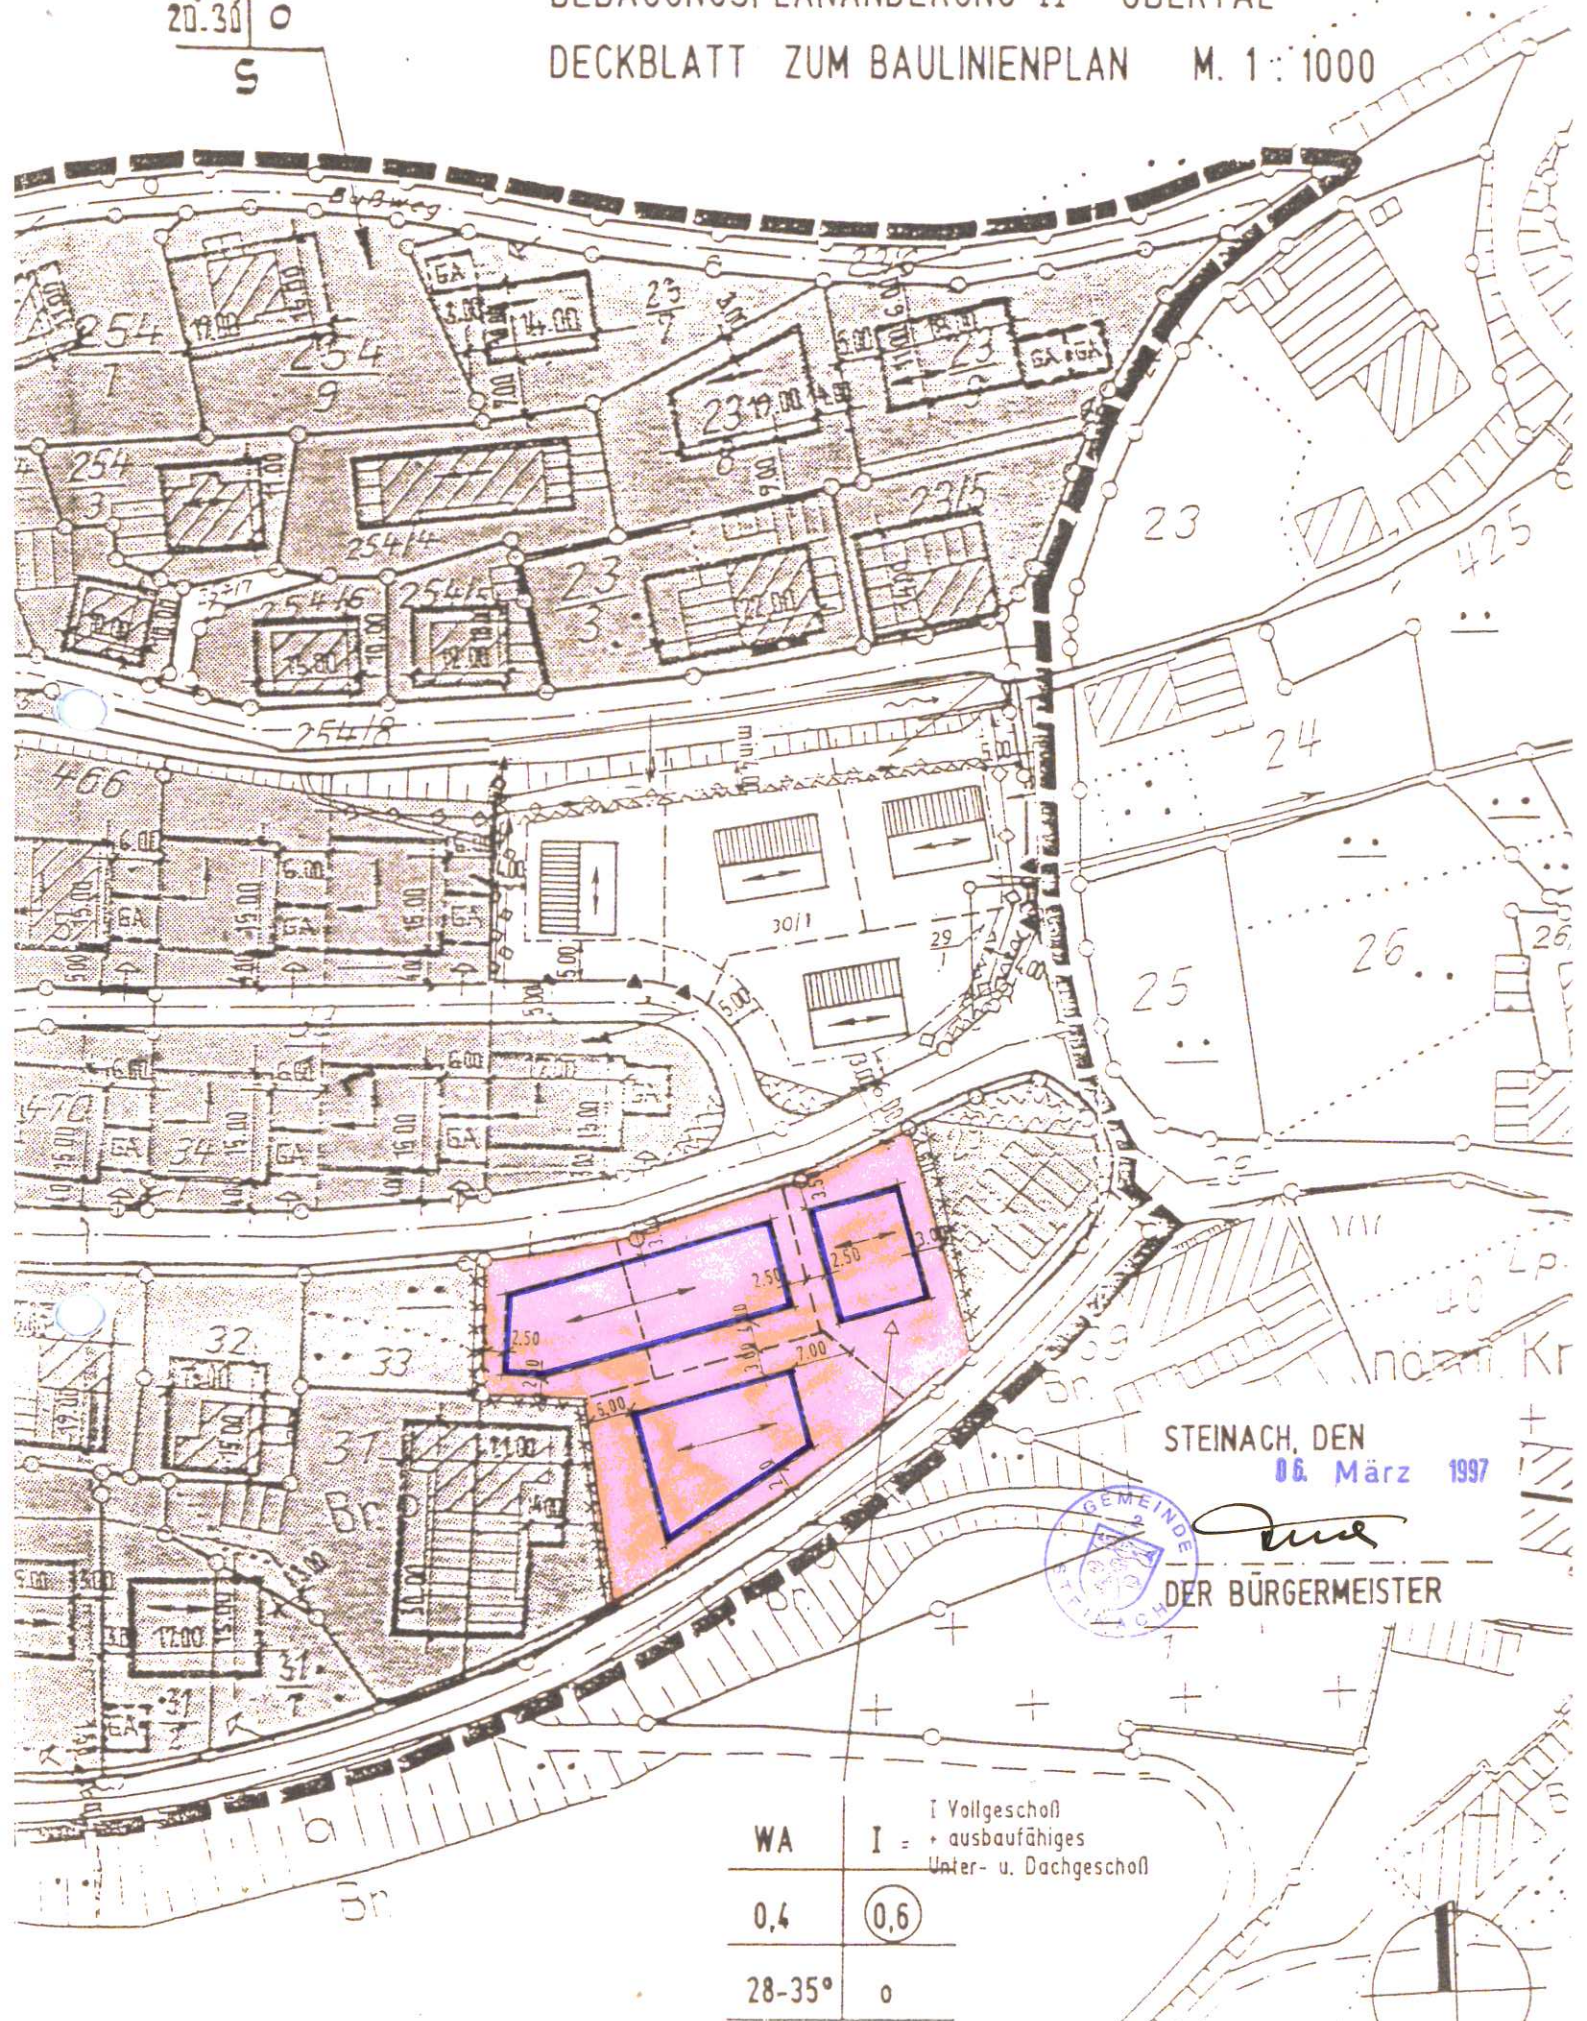


STEINACH, DEN
06. März 1997



DER BÜRGERMEISTER

WA	I =	i Vollgeschoss + ausbaufähiges Unter- u. Dachgeschoss
0,4	0,6	
28-35°	o	
S, max. 2 WE / Gebäude		

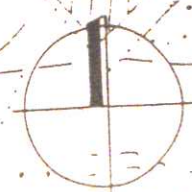

Zugänglich zur Satzung vom

06. März 97

Offenburg, den 18. MRZ. 1997
Landratsamt Ortenaukreis



Rechtskräftig:

Bekanntmachung nach § 12 BauGB
am 25. April 1997.

Die Satzung wurde somit am
25. April 1997 rechtswirksam.



Steinach, den 25. April 1997

Firnkes, Bürgermeister