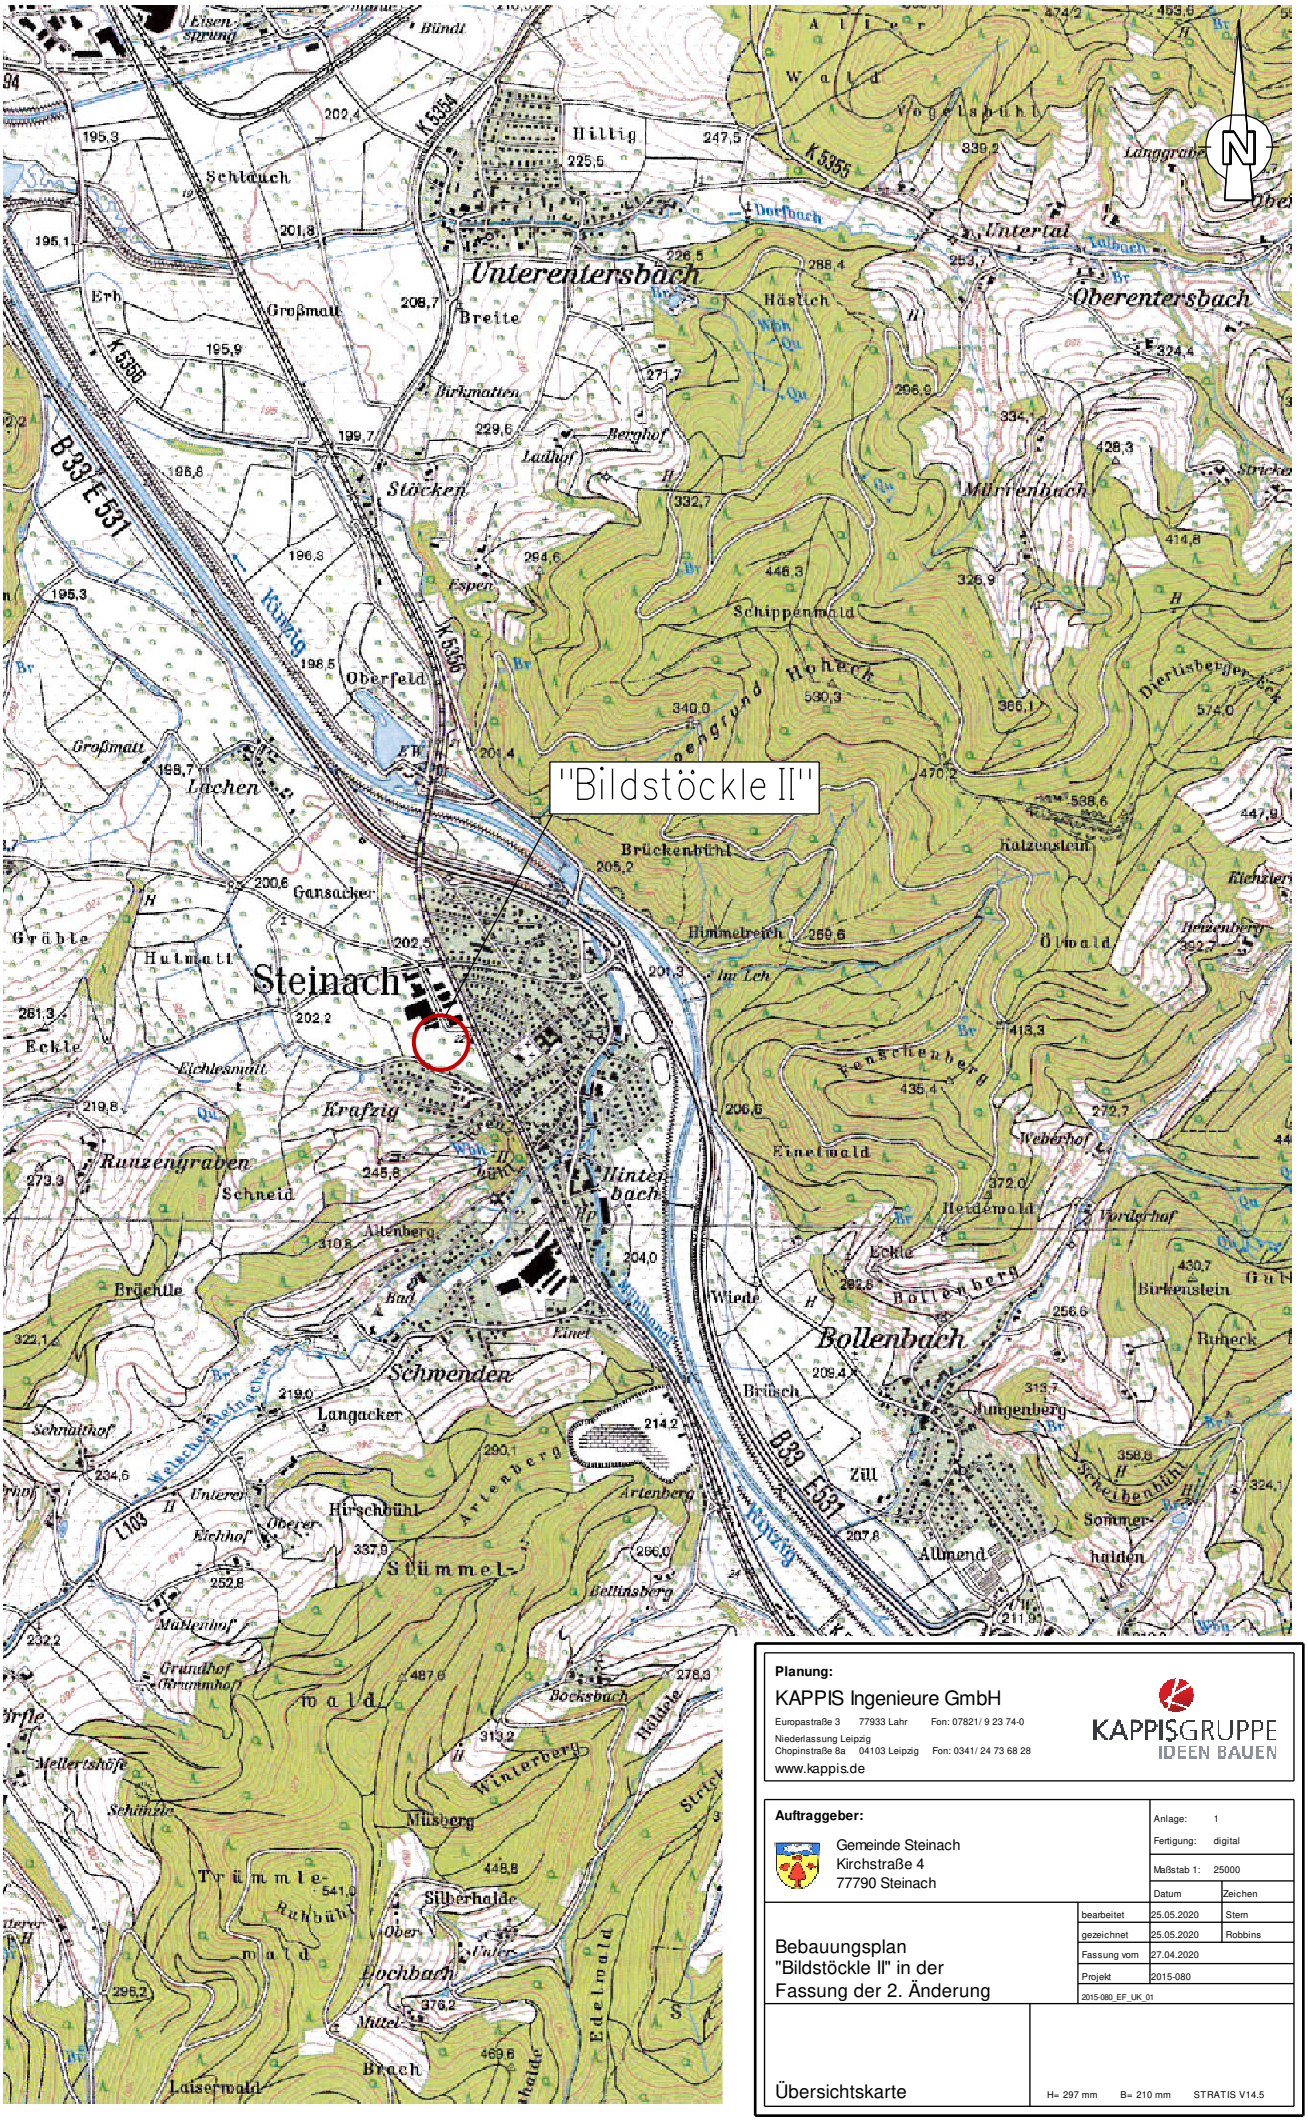

Planung:

KAPPIS Ingenieure GmbH

Europastraße 3 77933 Lahr Fon: 07821/ 9 23 74-0
Niederlassung Leipzig
Chopinstraße 8a 04103 Leipzig Fon: 0341/ 24 73 68 28
www.kappis.de

KAPPISGRUPPE
IDEEN BAUEN

Auftraggeber:

Gemeinde Steinach
Kirchstraße 4
77790 Steinach

Anlage: 1
Fertigung: digital
Maßstab 1: 25000

	Datum	Zeichen
bearbeitet	25.05.2020	Stern
gezeichnet	25.05.2020	Robbins
Fassung vom	27.04.2020	
Projekt	2015-080	
2015-080_EF_UK_01		

Bebauungsplan
"Bildstöckle II" in der
Fassung der 2. Änderung

Übersichtskarte

H= 297 mm B= 210 mm STRATIS V14.5