


SCHNITT E

SCHNITT D

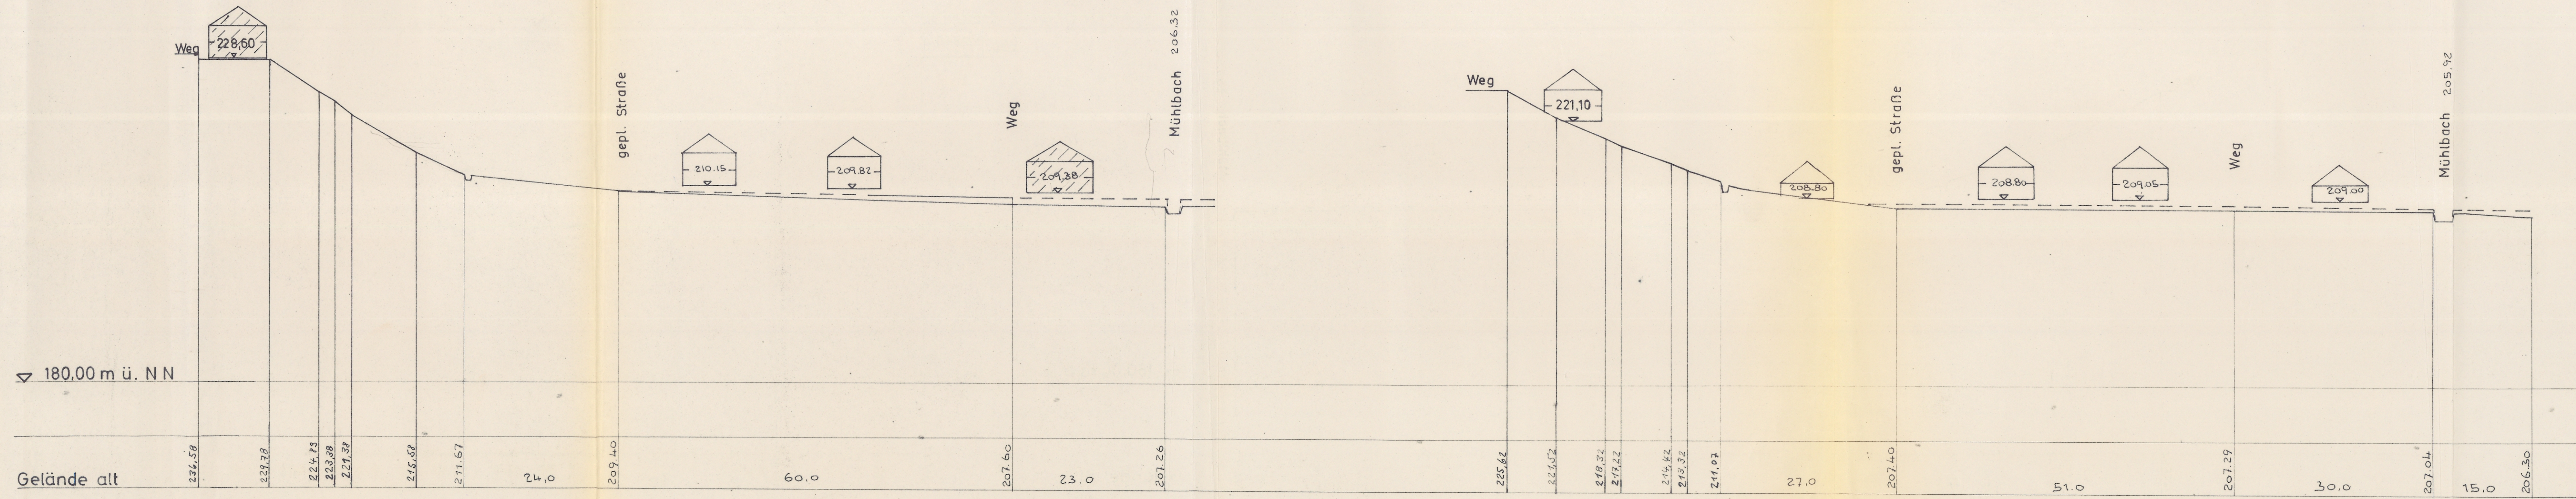

Ing. Büro BAUSCHER, Wolfach - Tel. 410	
Projekt: Gde. STEINACH Bebauung „Hinterbach“	
Bebauungsschnitte D u. E	M = 1:500
	gez. <i>Lehm</i> 17.10.68 0.3 m <sup>2</sup>
zum Antrag 2. Okt. 1968	gefertigt:
vom 2. Okt. 1968	gehörig Wolfach, den 9.10.68
7611 Steinach den 2. Okt. 1968	<i>Lehm</i>