


A

B

C

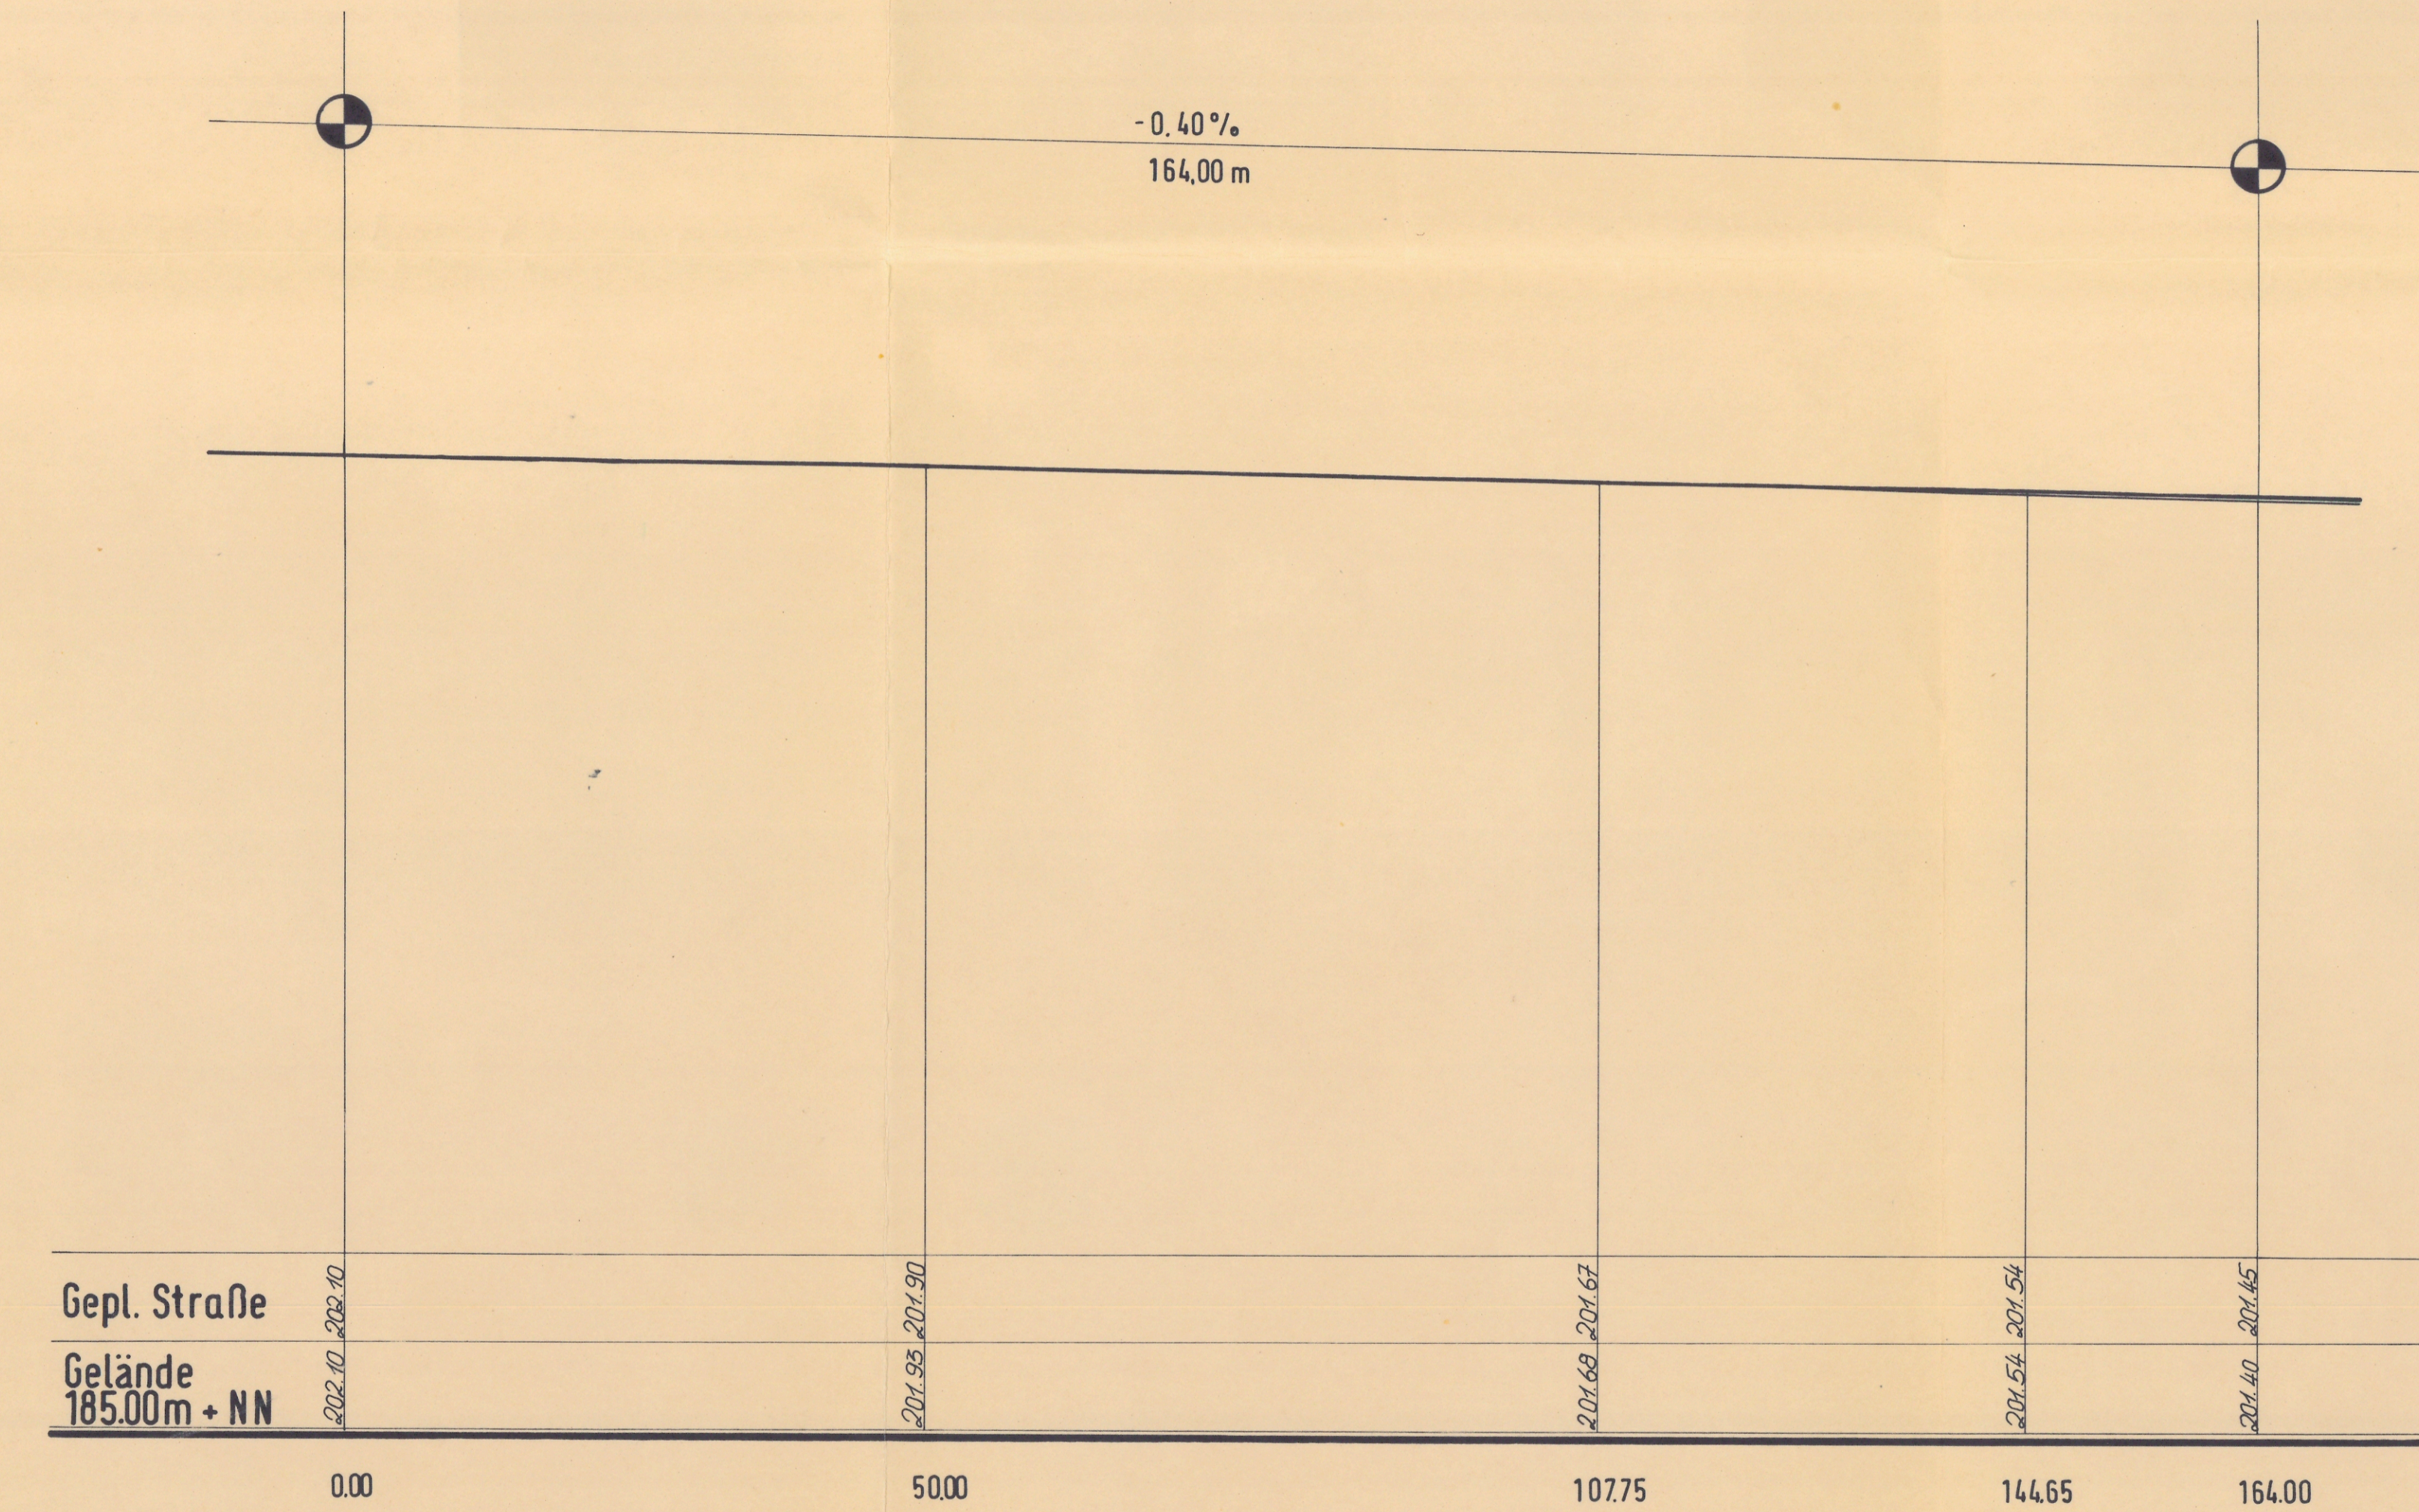

A1

A


ANLAGE: 6/1
FERTIGUNG: 1

STEINACH / OFFENBURG, DEN 6.6.1978 u. 17.12.79
 DER ANTRAGSTELLER: DER PLANER:



Handwritten signature

Handwritten signature

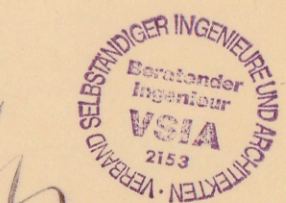

KW Index Name Datum A B C D E F G H I K L M N	ING-BÜRO K. WEISSENIEDER BERATENDE INGENIEURE FÜR BAUWESEN LUISENSTRASSE 4, 7600 OFFENBURG, TEL. 71026			
	GEMEINDE STEINACH BEBAUUNGSPLAN „KAPELLENÄCKER“ LÄNGSSCHNITT A-C u. A1-A			
BEARBEITET	GEZEICHNET	DATUM	PROJEKT NR.	MASSTAB
LINK	WEND.	7.6.78		1:500/100