




Schnitt I-I

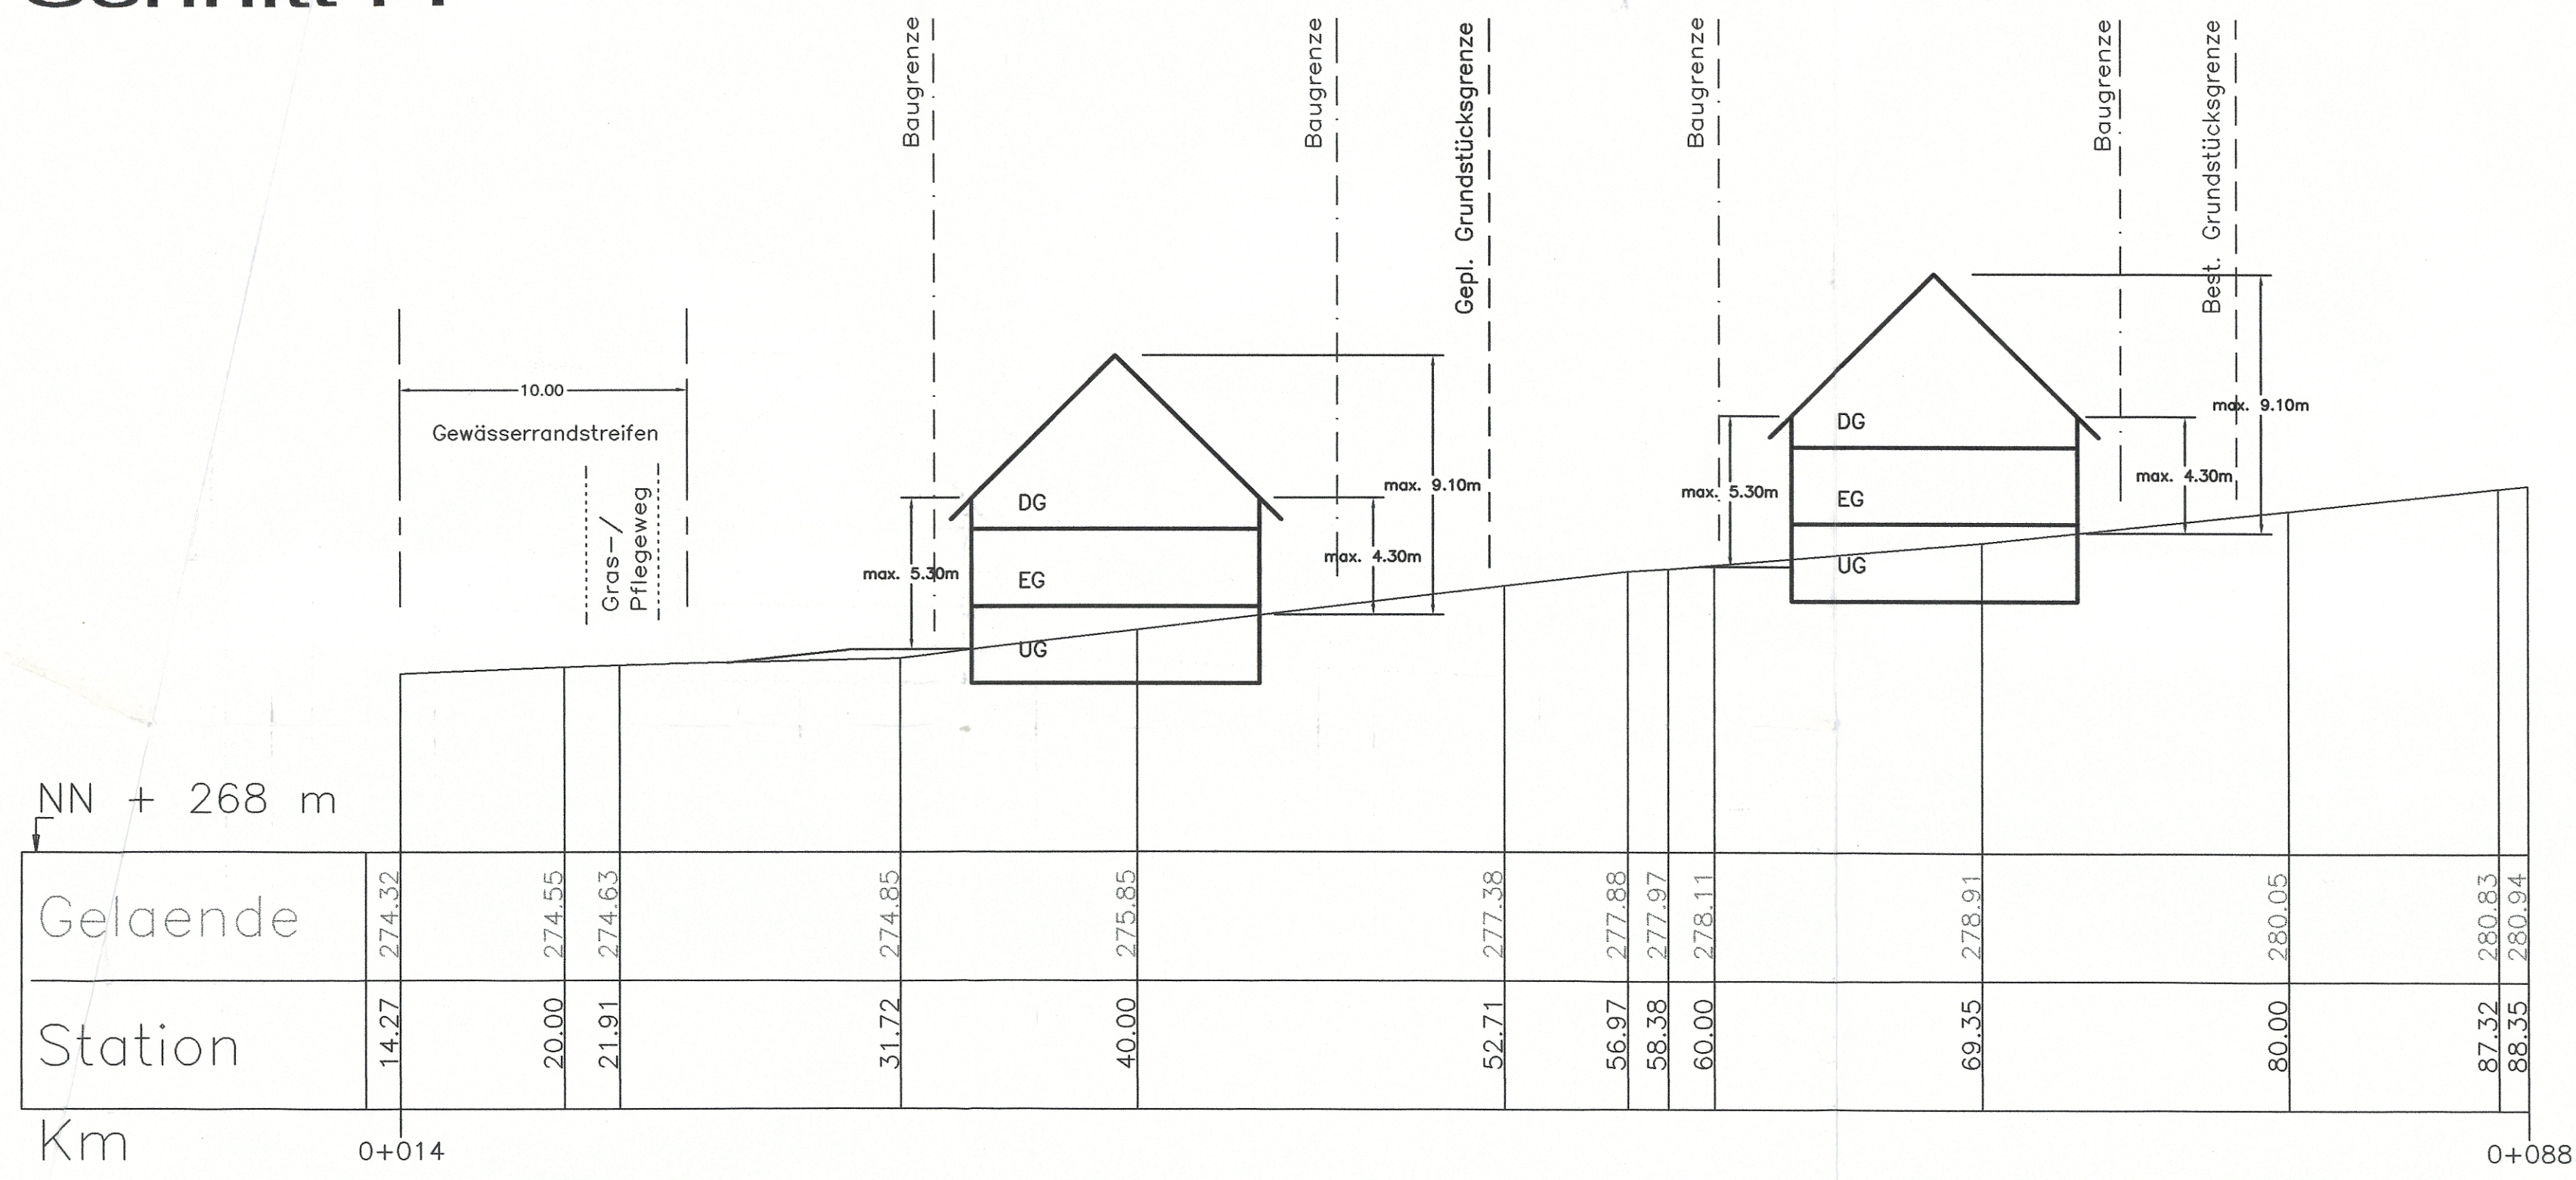

Schnitt II-II

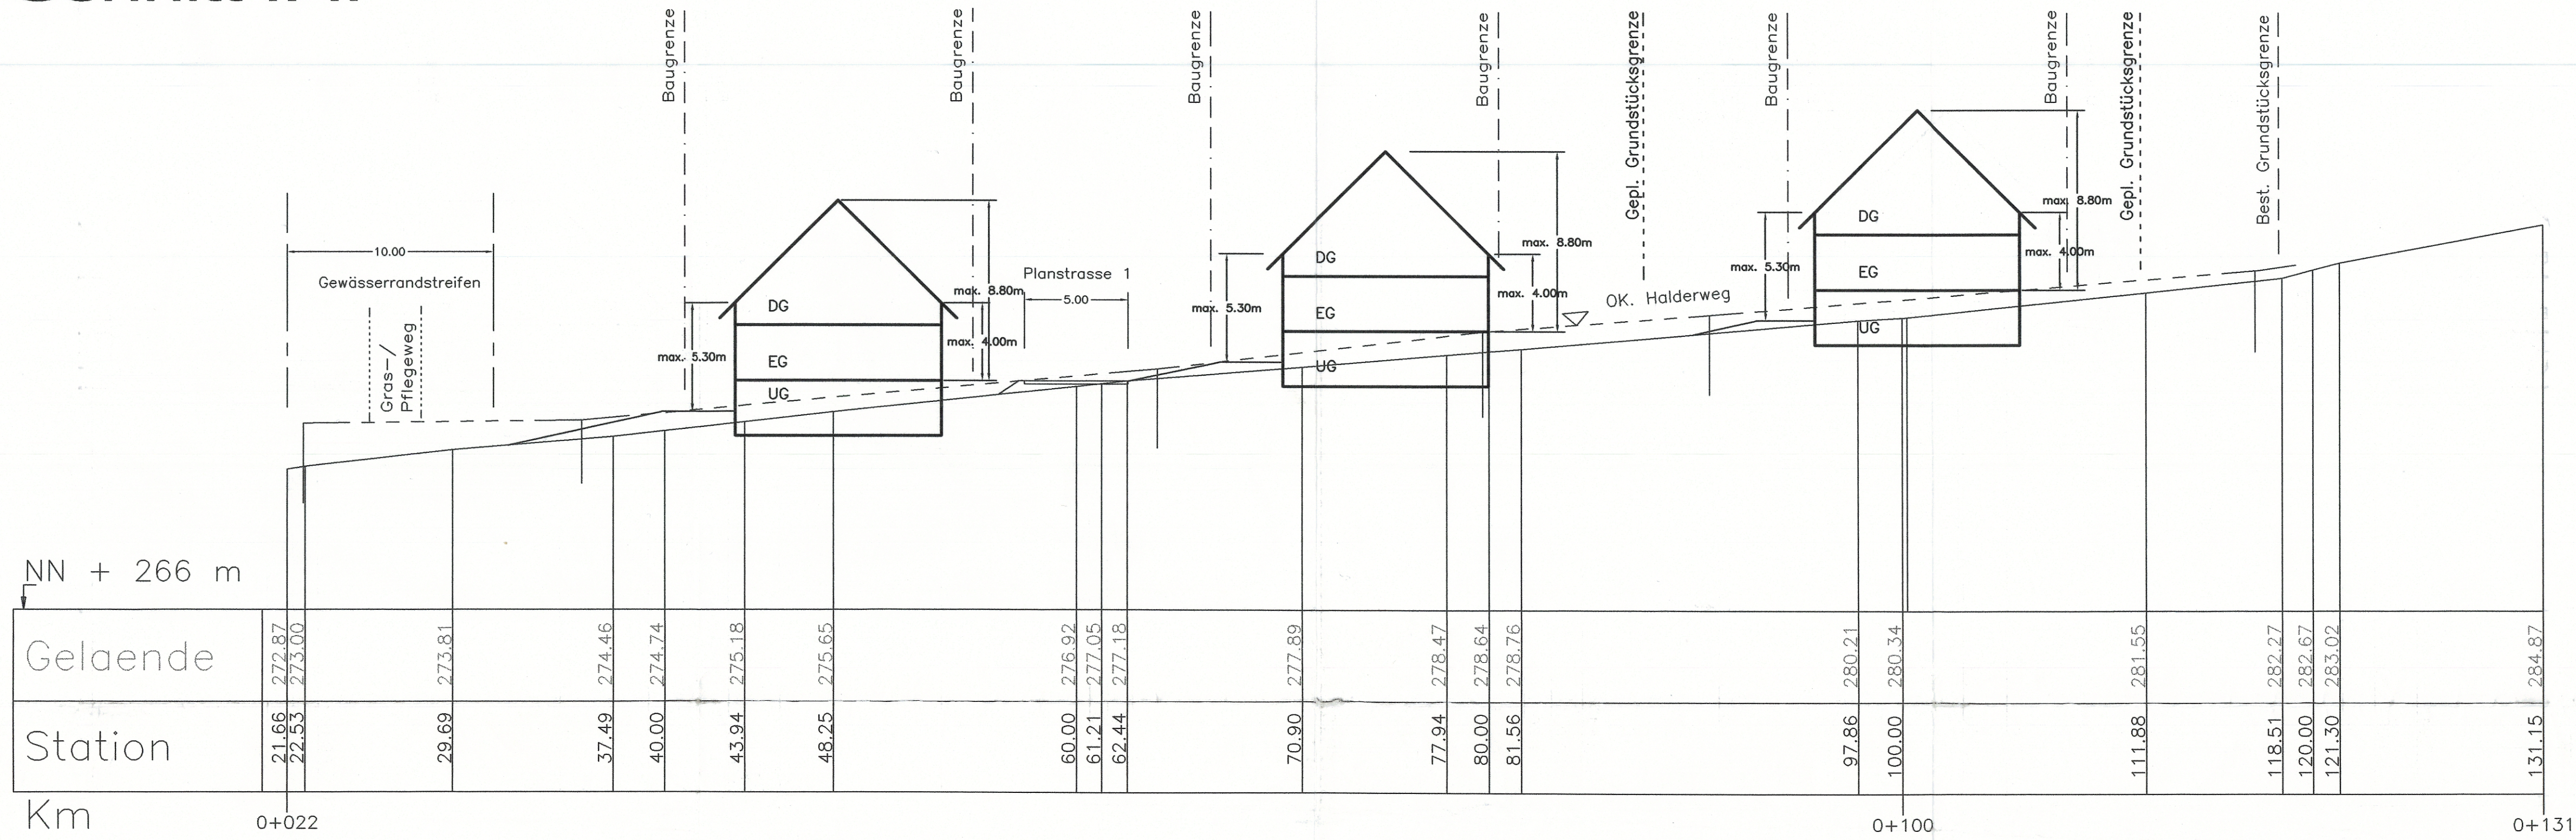

Schnitt III-III

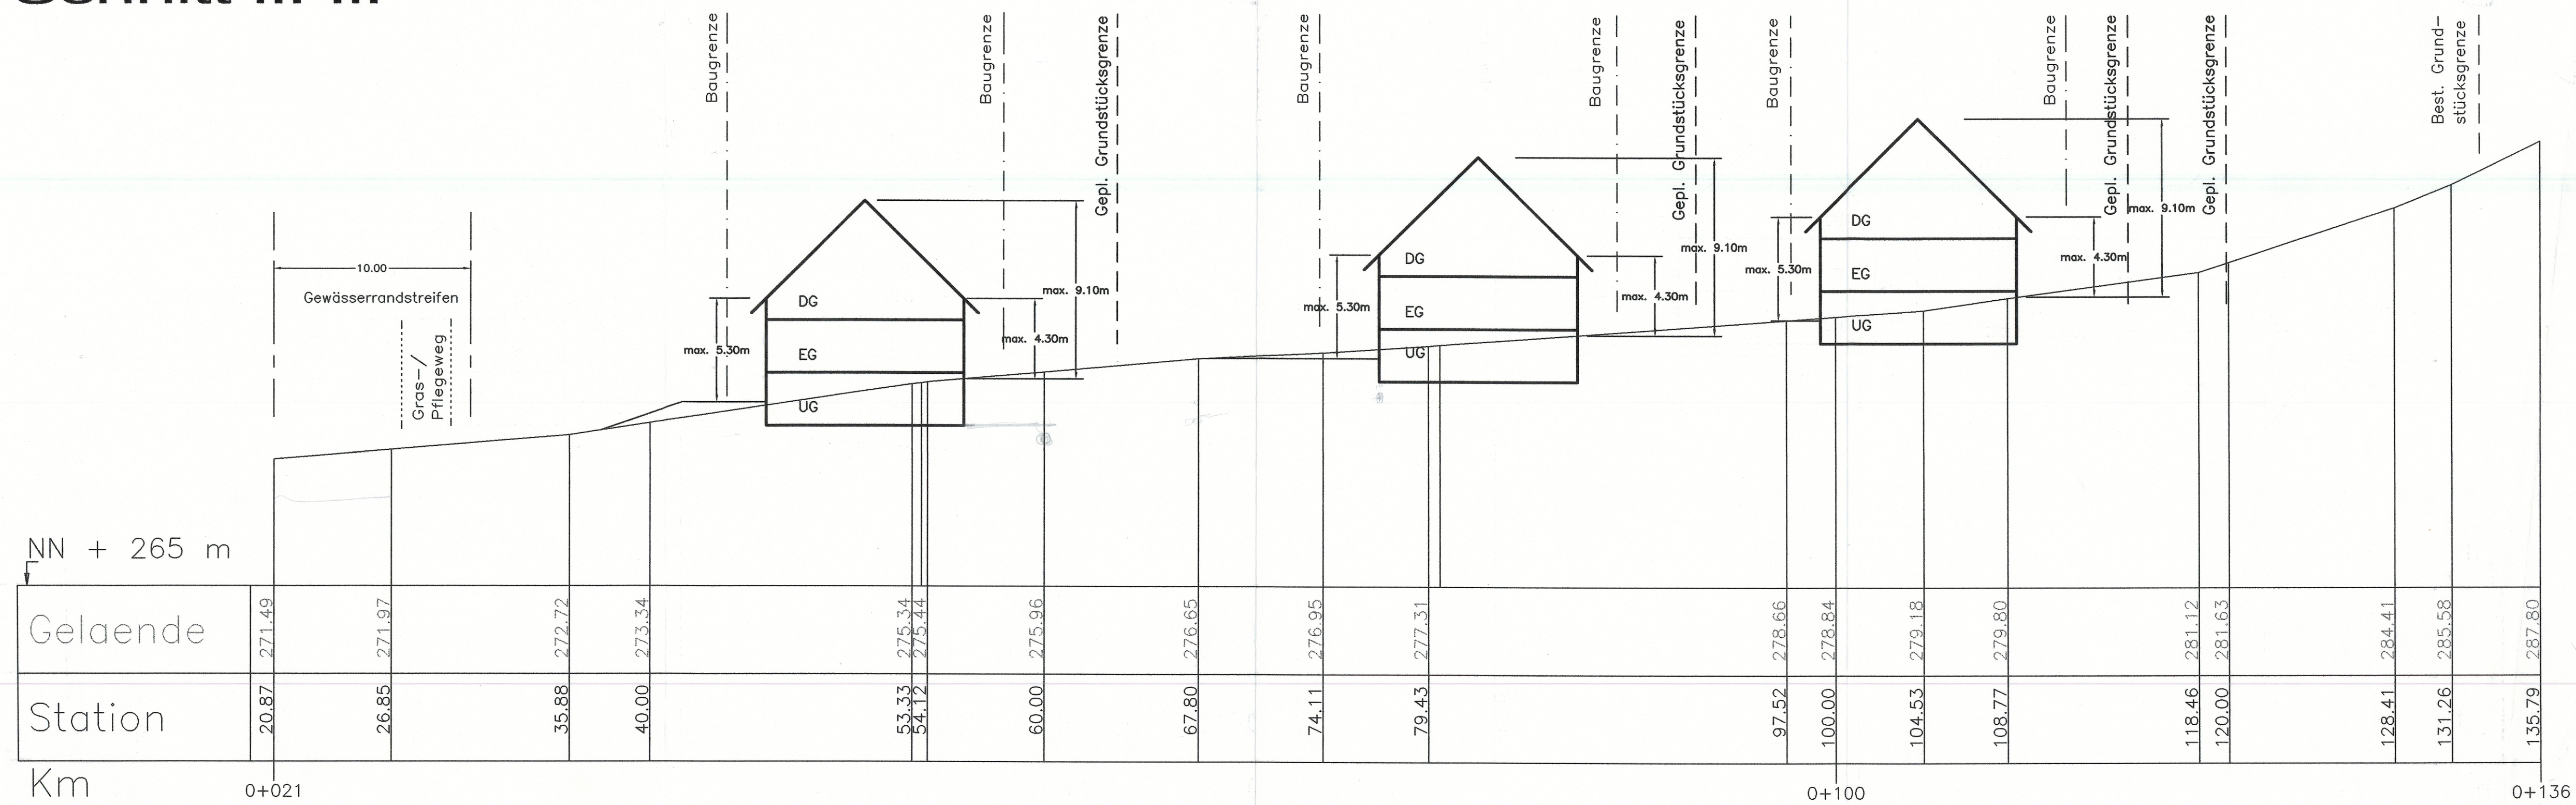

Anlage : 7
Fertigung : 2

Steinach/Offenburg
Ausgefertigt:

den 28. OKTOBER 2002
Der Planer:

weissenrieder
Ingenieurbüro für Bauwesen und Stadtplanung
Im Seewinkel 14 77652 Offenburg Telefon 0781/9265-0
Telefax 0781/9265-24

GEMEINDE STEINACH
Bebauungsplan
"Halderweg"

Geländeschnitte I-III

Index	Name	Datum	PROJEKT NR.:	MASSTAB
BEARBEITET	GEZEICHNET	DATUM	PROJEKT NR.:	MASSTAB
K.ST.	K.ST.	18.03.2002	6170	1:200