


ANLAGE: 5
FERTIGUNG: 1

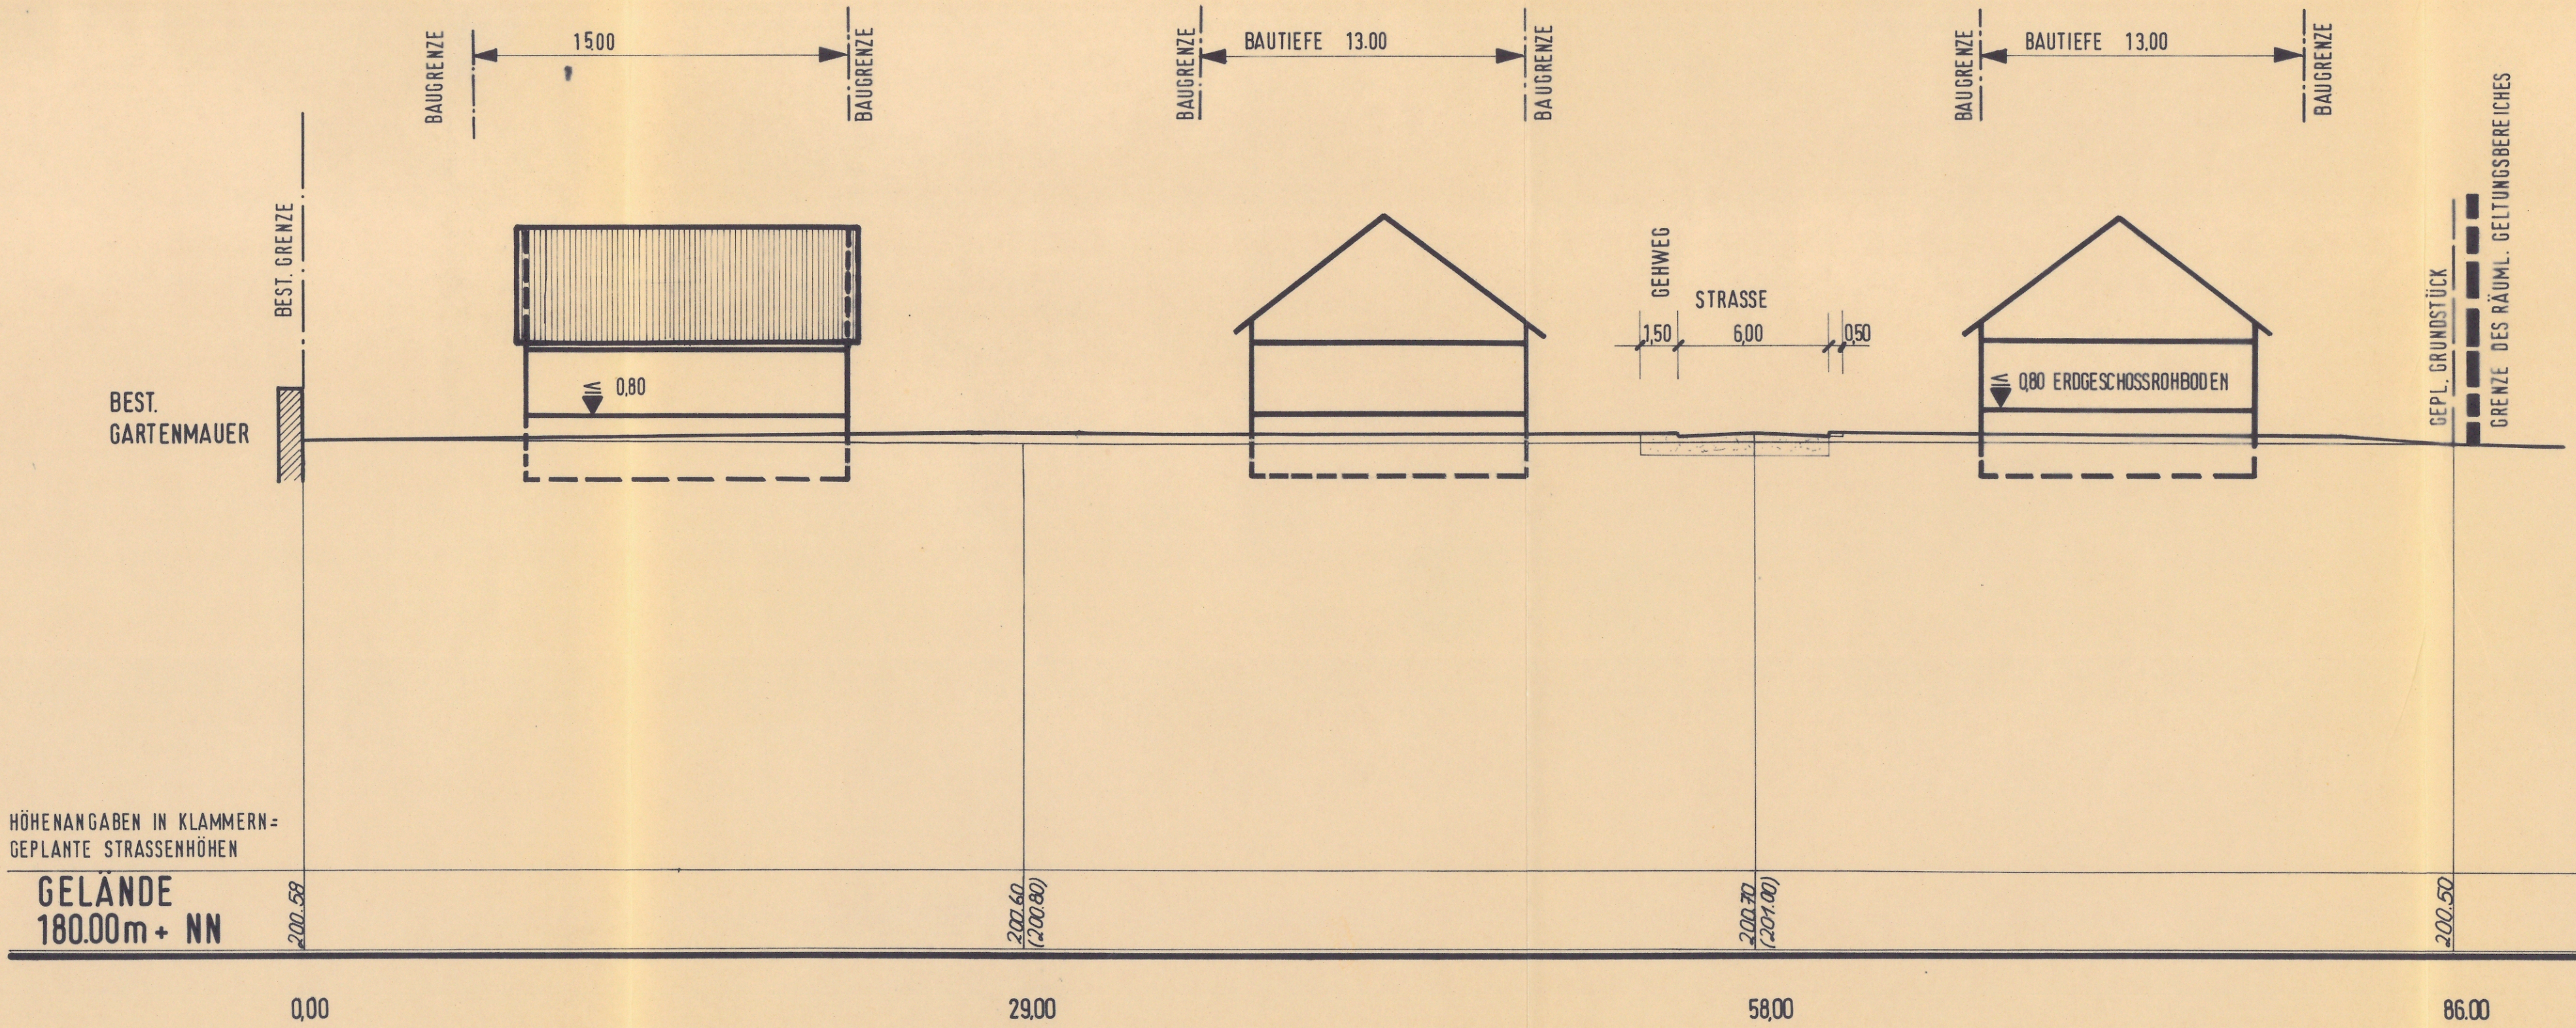

HÖHENANGABEN IN KLAMMERN =
GEPLANTE STRASSENHÖHEN


GELÄNDE
180.00m + NN

STEINACH/OFFENBURG, DEN 6.6.1978 u. 17.12.79
DER ANTRAGSTELLER: DER PLANER:



Handwritten signature

Handwritten signature

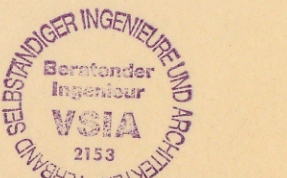

KW

ING.-BÜRO K. WEISSENRIEDER
BERATENDE INGENIEURE FÜR BAUWESEN
LUISENSTRASSE 4, 7600 OFFENBURG, TEL. 71026

Index	Name	Datum
A		
B		
C		
D		
E		
F		
G		
H		
I		
K		
L		
M		
N		

GEMEINDE STEINACH
BEBAUUNGSPLAN "KAPELLENÄCKER"
REGELQUERSCHNITT (SCHNITT I-I)

BEARBEITET	GEZEICHNET	DATUM	PROJEKT NR.	MASSTAB
MORG.	WEND.	6. 6. 78		1:200/200