

Gemeinde STEINACH

Fert. 2 Anl. 4

Kreis Wolfach


Erweiterung
des Baugebietes
HINTERBACH - MÜHLMATT

Bebauungsschnitte

H - H und I - I


Zum Antrag vom gehörig den 1972	Gefertigt: Ing. Büro BAUSCHER Wolfach, den 7. Dez. 1971 <i>Maury</i>
--	---

Schnitt H-H

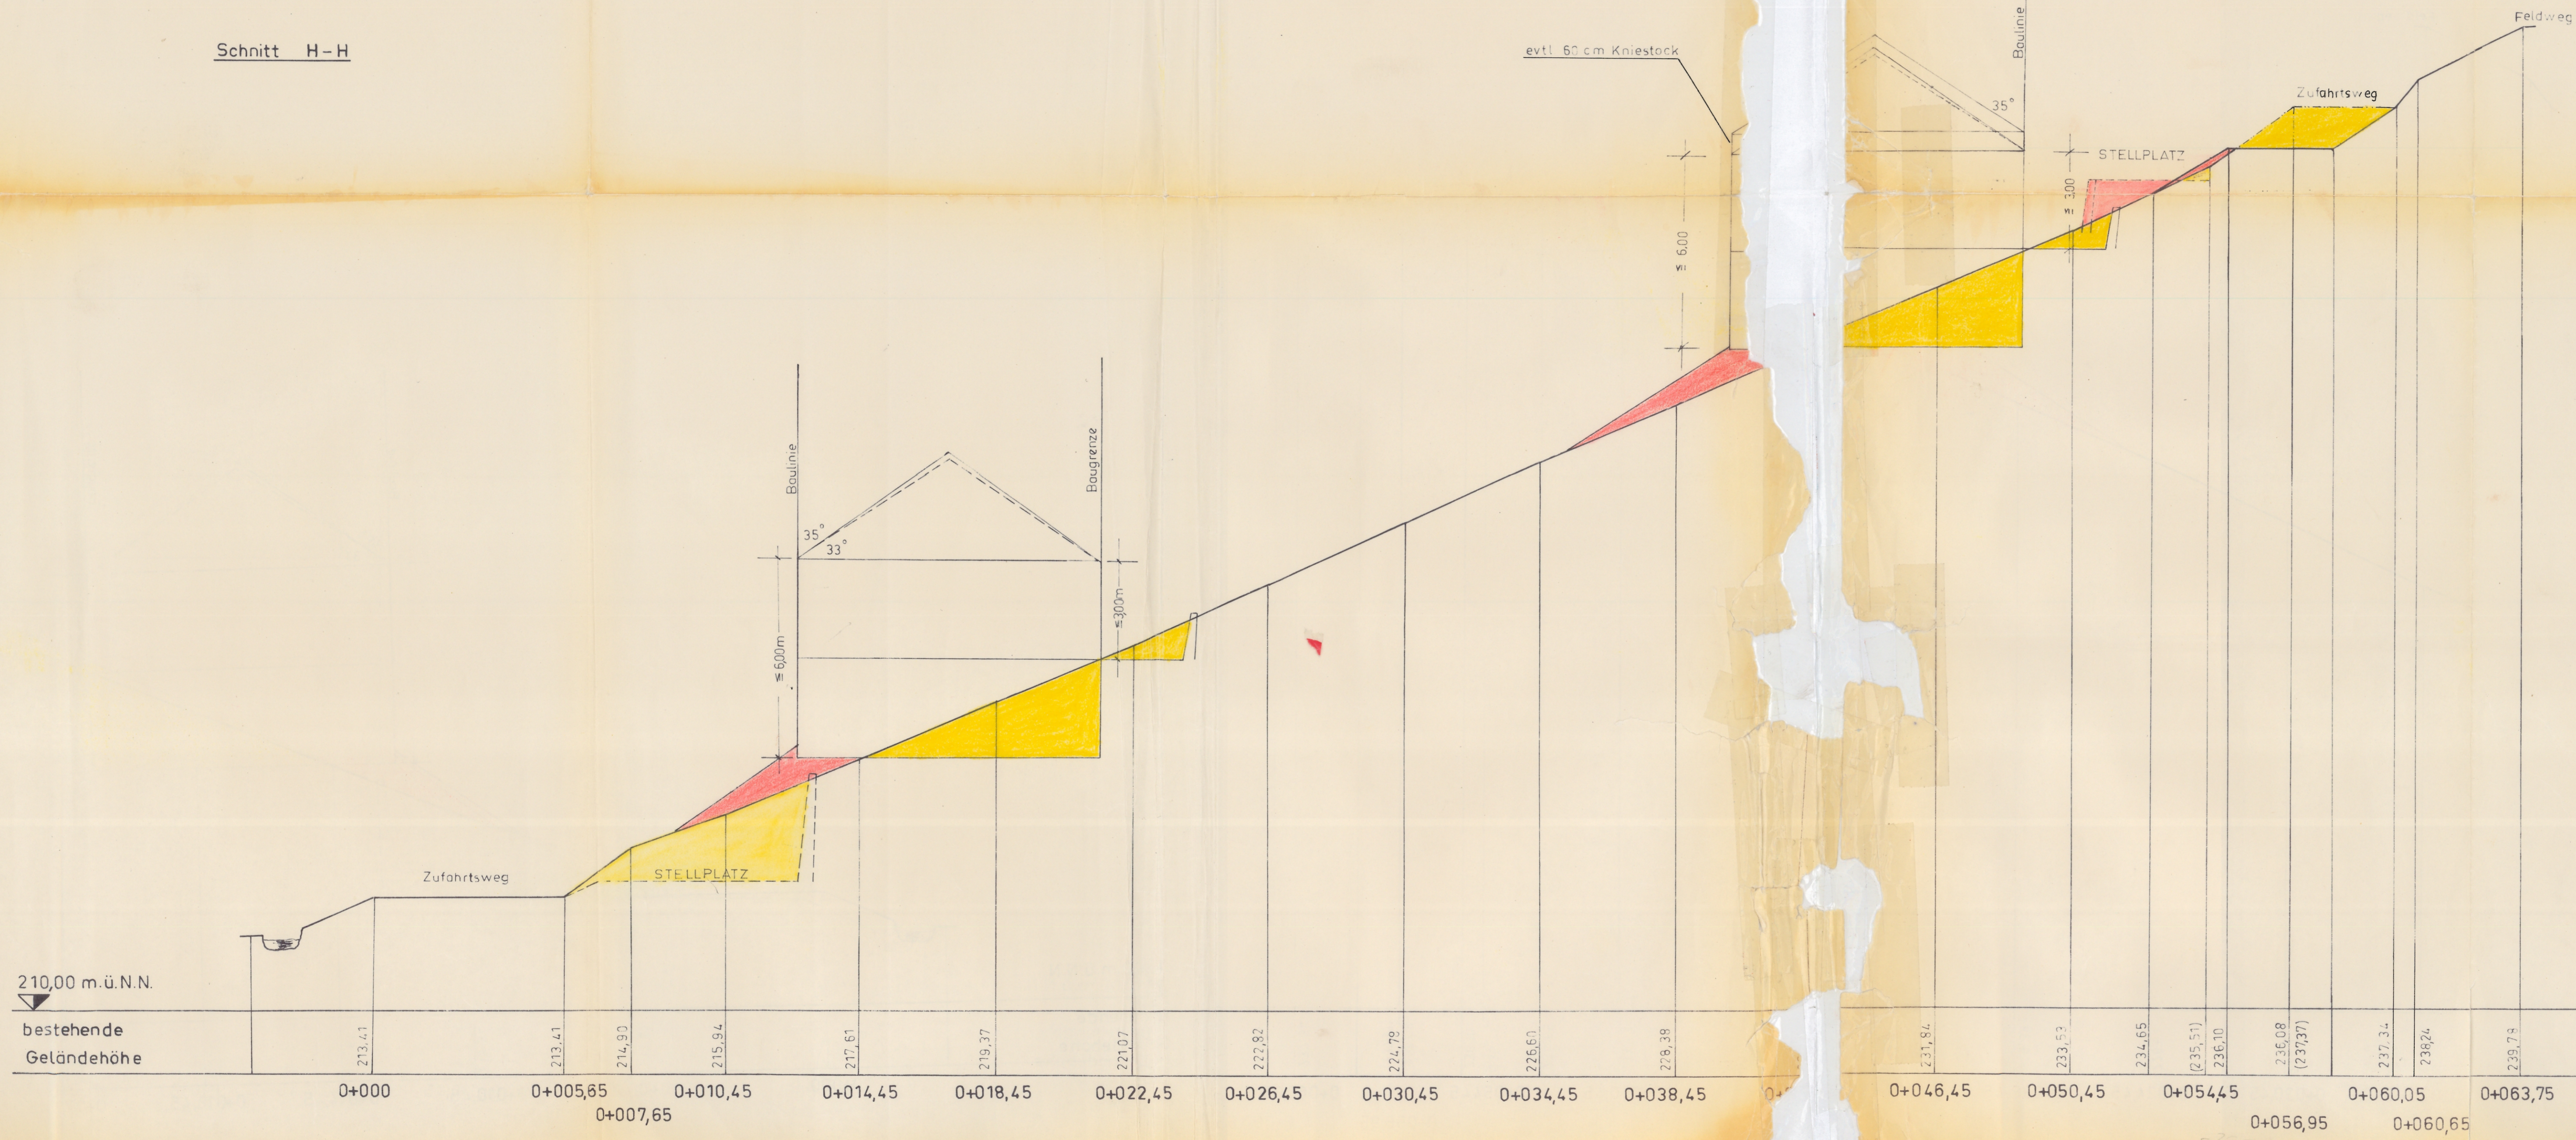

Ing. Büro BAUSCHER, Wolfach - Tel. 410	
Projekt: Gemeinde STEINACH Bebauung Hinterbach-Mühlmatt Erweiterung	
Bebauungsschnitt H-H	M = 1:100
zum Antrag vom ,den	gehörig Wolfach, den 7. Dez. 1971
gefertigt:	<i>[Signature]</i>

Schnitt I-I

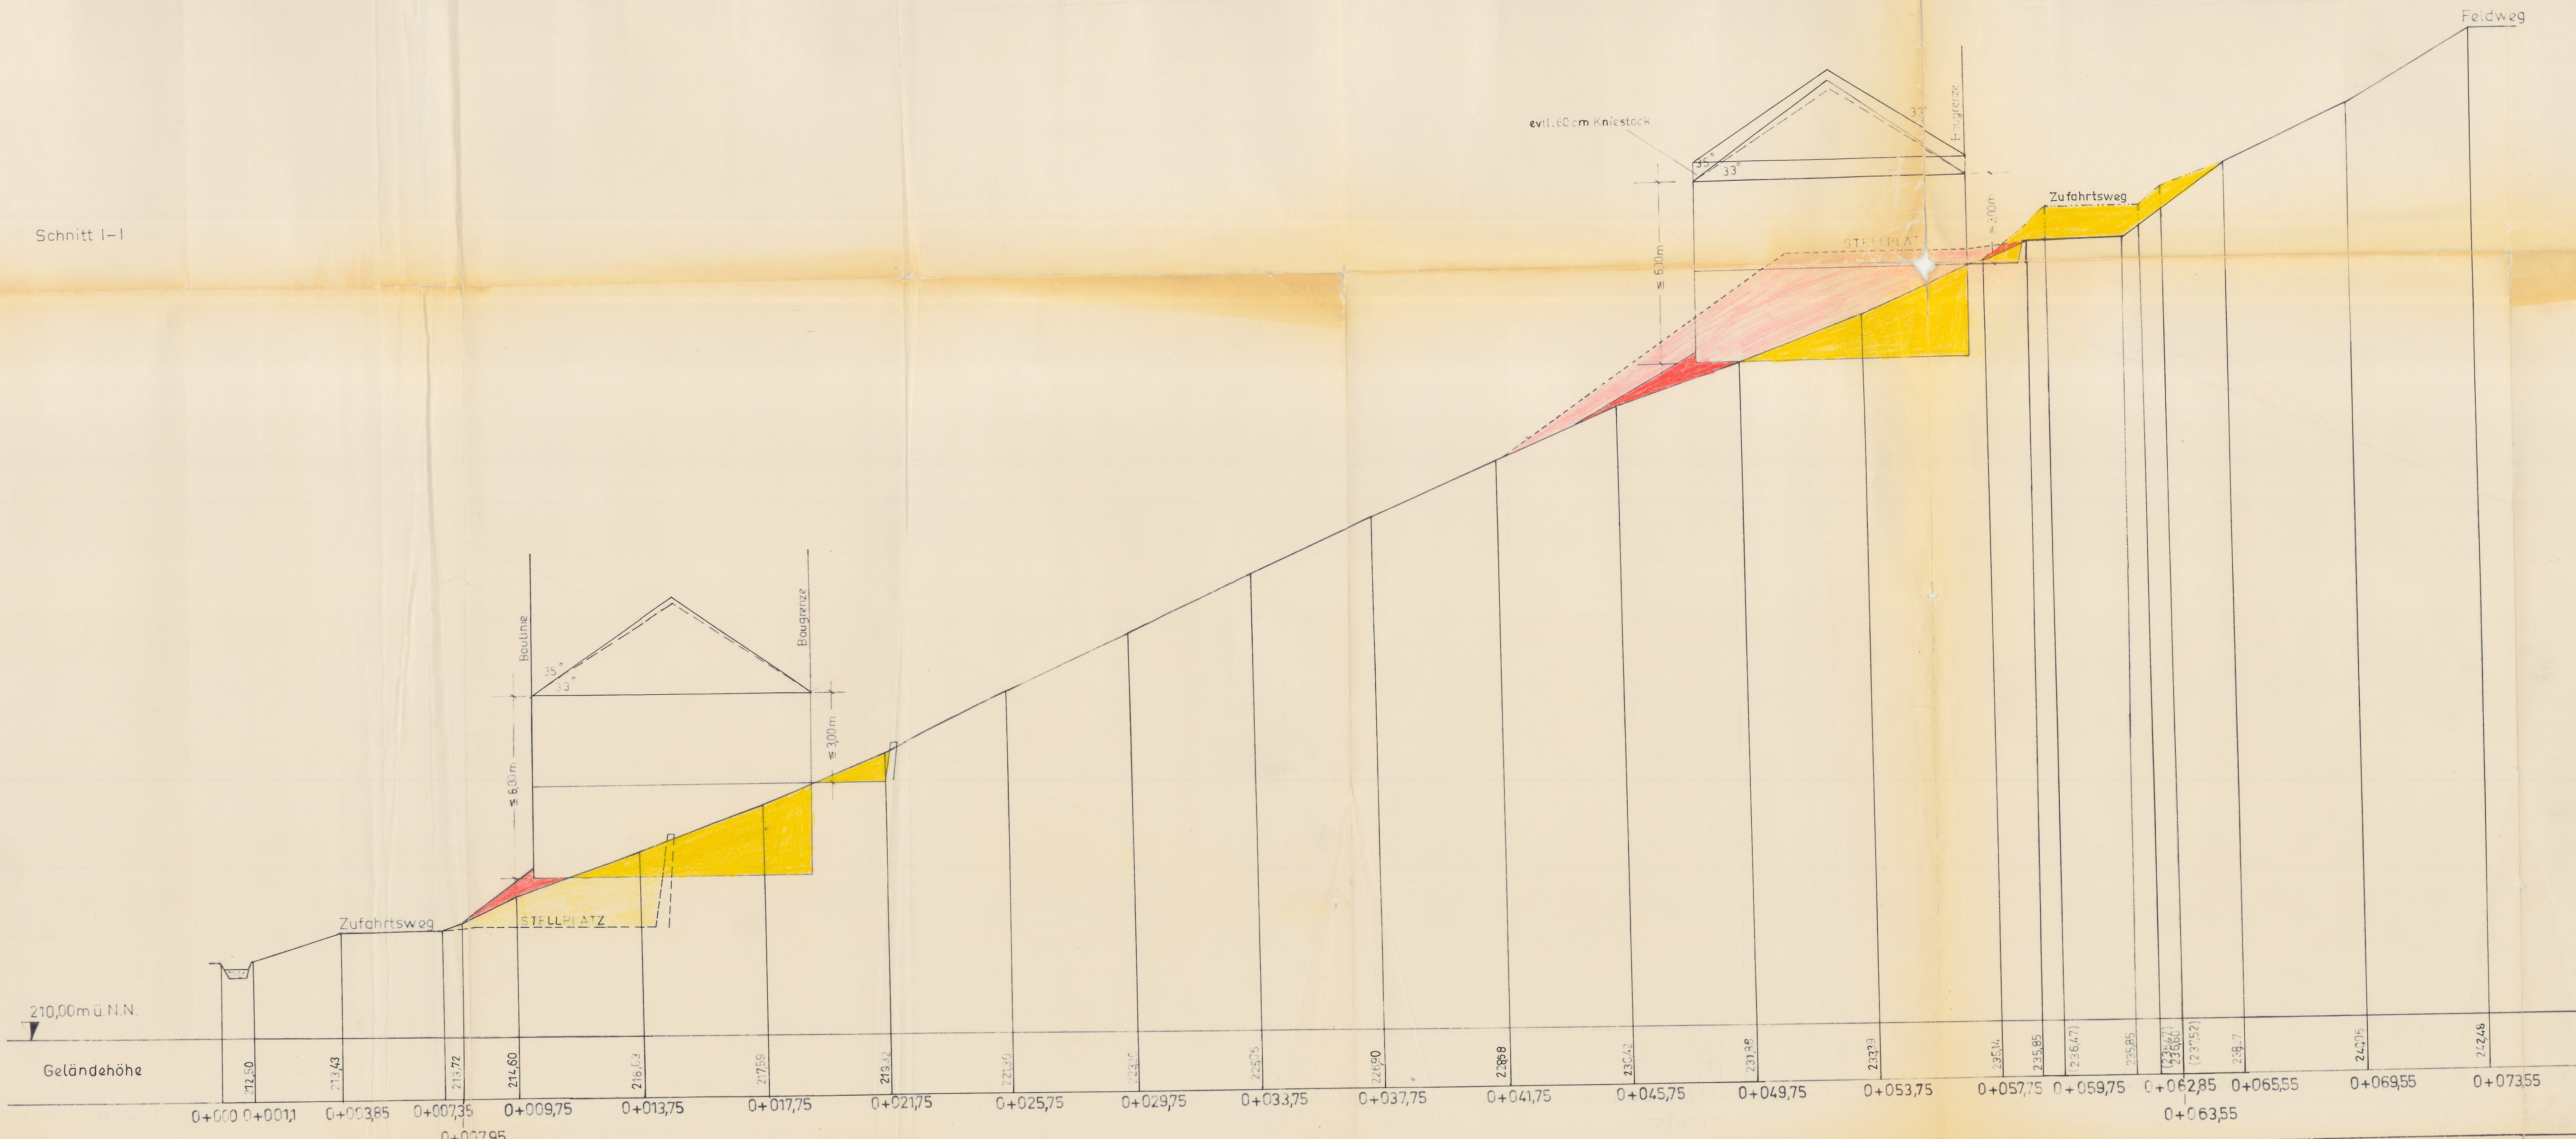

alte Weglage

Ing. Büro BAUSCHER, Wolfach - Tel. 410	
Projekt: Gemeinde STEINACH Bebauung „Hinterbach - Mühl matt“ Erweiterung	
Bebauungsschnitt I-I	M=1:100 gez. <i>H. Müller</i>
zum Antrag vom gehörig den	gefertigt: Wolfach, den 7. Dez. 1976 <i>H. Müller</i>