


HÖHEN BEZIEHEN SICH AUF DEN
FESTPUNKT „NEUES SCHULHAUS“,
NR. 220 271.949m + NN

4m BREITER
UFERSTREIFEN
FREIHALTEN ZUR
HOCHWASSER ABFLUSSICHERUNG
UND GEWÄSSERUNTERHALTUNG

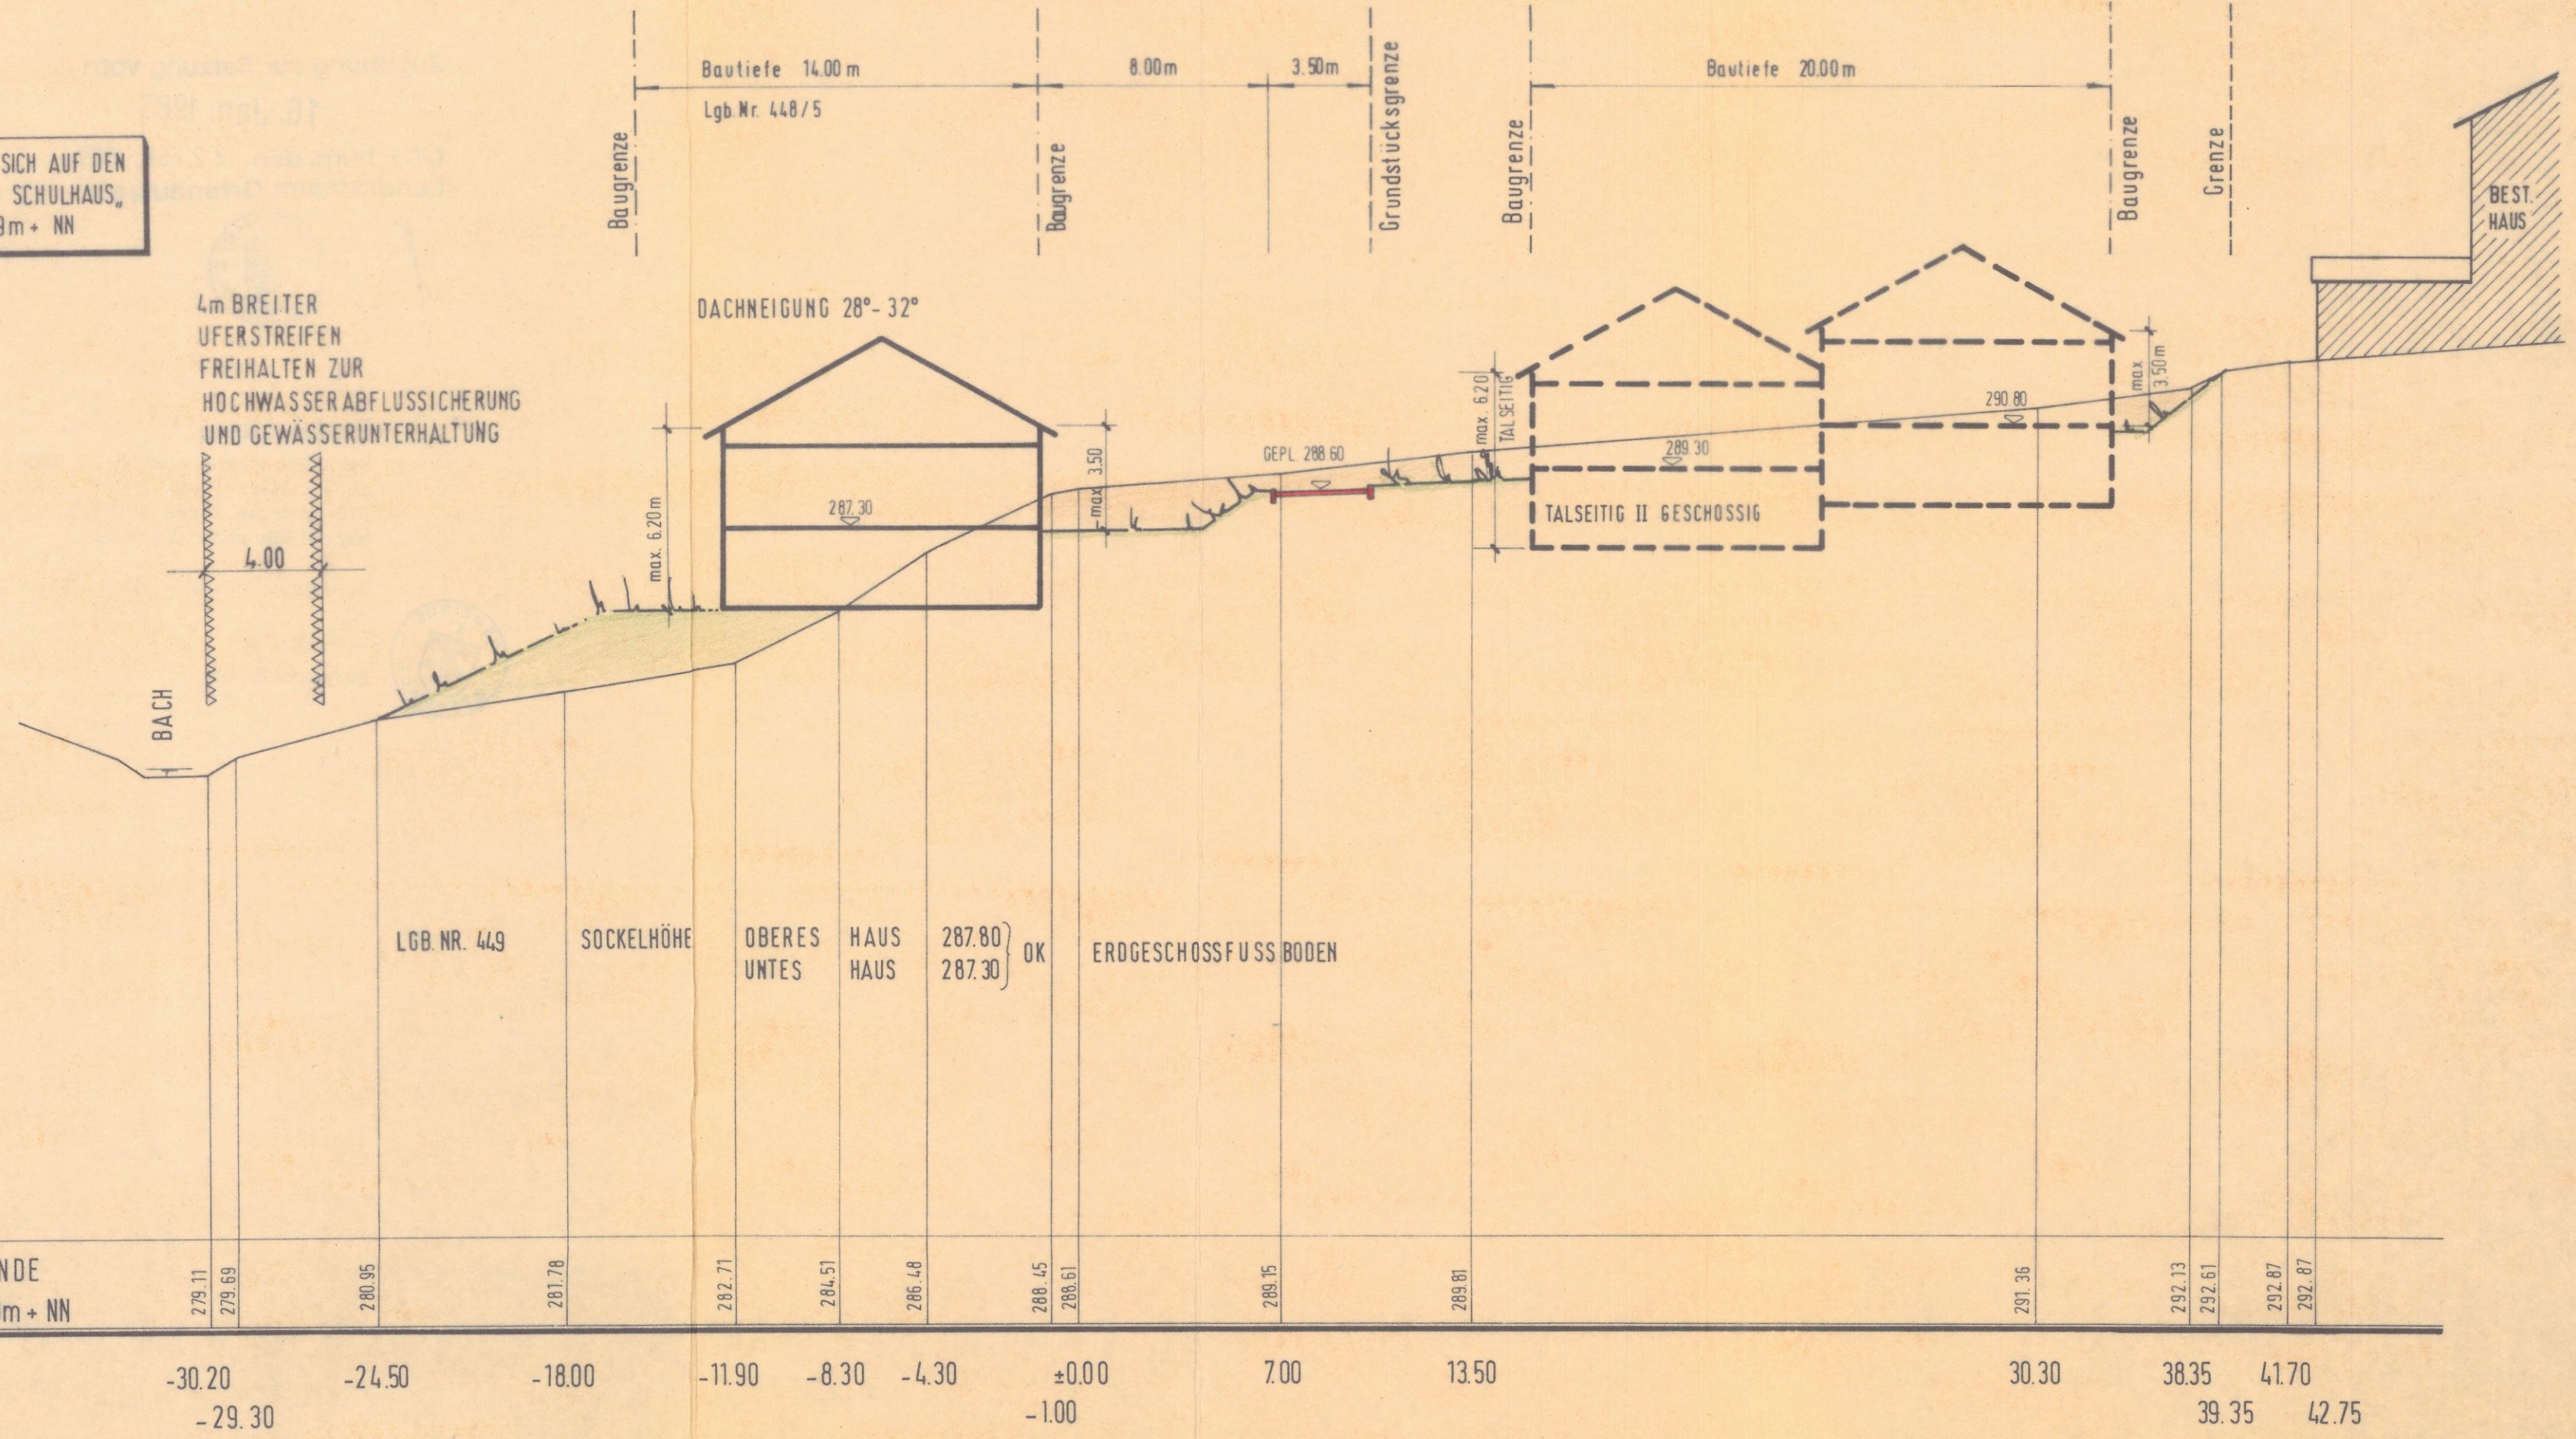

BEST. GELÄNDE 260.00m + NN	279.11	279.69	280.95	281.78	282.71	284.51	286.48	288.45	288.61	289.15	289.81	291.36	292.13	292.61	292.87	292.87
	-30.20	-29.30	-24.50	-18.00	-11.90	-8.30	-4.30	±0.00	-1.00	7.00	13.50	30.30	38.35	41.70	39.35	42.75

STEINACH/OFFENBURG, DEN 16. Januar 1989
DER ANTRAGSTELLER:

Seind



DER PLANER:

i. A. Panther

KW

DIPL. ING. (FH) K. WEISSENRIEDER
BERATENDER INGENIEUR
AUGUSTASTR. 17, 7600 OFFENBURG, TEL. 32046

Index	Name	Datum
A		
B		
C		
D		
E		
F		
G		
H		
I		
K		
L		
M		
N		

Gemeinde STEINACH

Bebauungsplanänderung „OBERTAL“,
ORTSTEIL WELSCHENSTEINACH

Geländeschnitt
(GRUNDSTÜCKE LGB. NR. 448/5 UND 450)

BEARBEITET	GEZEICHNET	DATUM	PROJEKT NR.	MASSTAB
MORG.	GRU.	25. 6. 1988		1: 200