


ANLAGE :
FERTIGUNG :

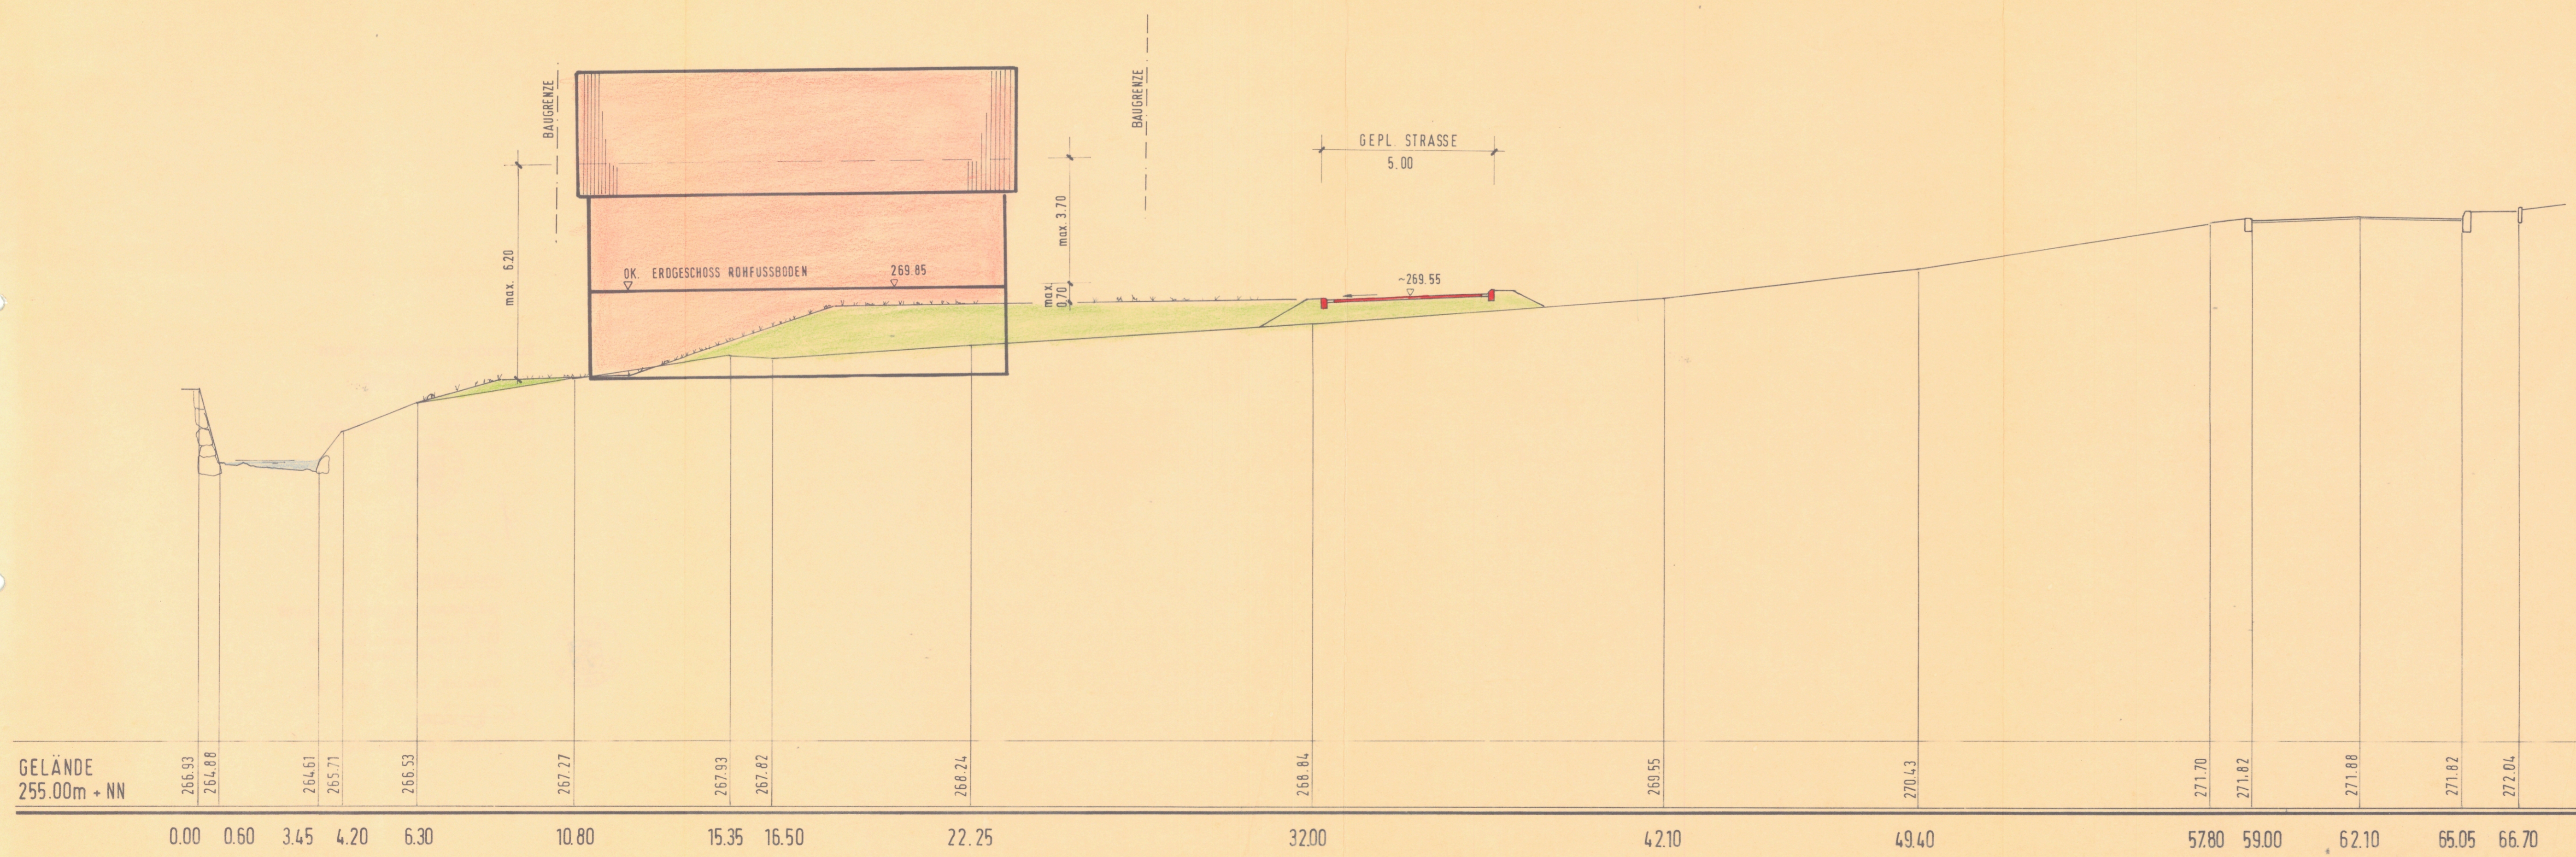

STEINACH / OFFENBURG ,den 04. Mai 1992


DER ANTRAGSTELLER :

DER PLANER :



Firnkles, Bürgermeister

i. A. Panther

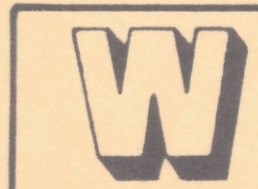

WEISSENRIEDER GmbH
INGENIEURBÜRO FÜR DAS BAUWESEN
AUGUSTASTR. 17, 7600 OFFENBURG, TEL. 0781/32046 u. 35026, TELEFAX 0781/30335

Index	Name	Datum
A		
B		
C		
D		
E		
F		
G		
H		
I		

GEMEINDE STEINACH
BEBAUUNGSPLANÄNDERUNG
"OBERTAL"

GELÄNDESCHNITT I-I

BEARBEITET	GEZEICHNET	DATUM	PROJEKT NR.	MASSTAB
MOR G	P.W	MAI 1991	6024	1:100/100

Zugehörig zur Satzung vom

04. Mai 1992

Offenburg, den 16. JUNI 1992

Landratsamt Ortenaukreis



A handwritten signature in blue ink, appearing to be 'Firnkes'.

Rechtskräftig:

Bekanntmachung nach § 12 BauGB
am 26. Juni 1992.

Die Satzung wurde somit am
26. Juni rechtswirksam.

Steinach, den 30. Juni 1992

A handwritten signature in blue ink, appearing to be 'Firnkes'.

Firnkes, Bürgermeister

