



SCHNITT III-III

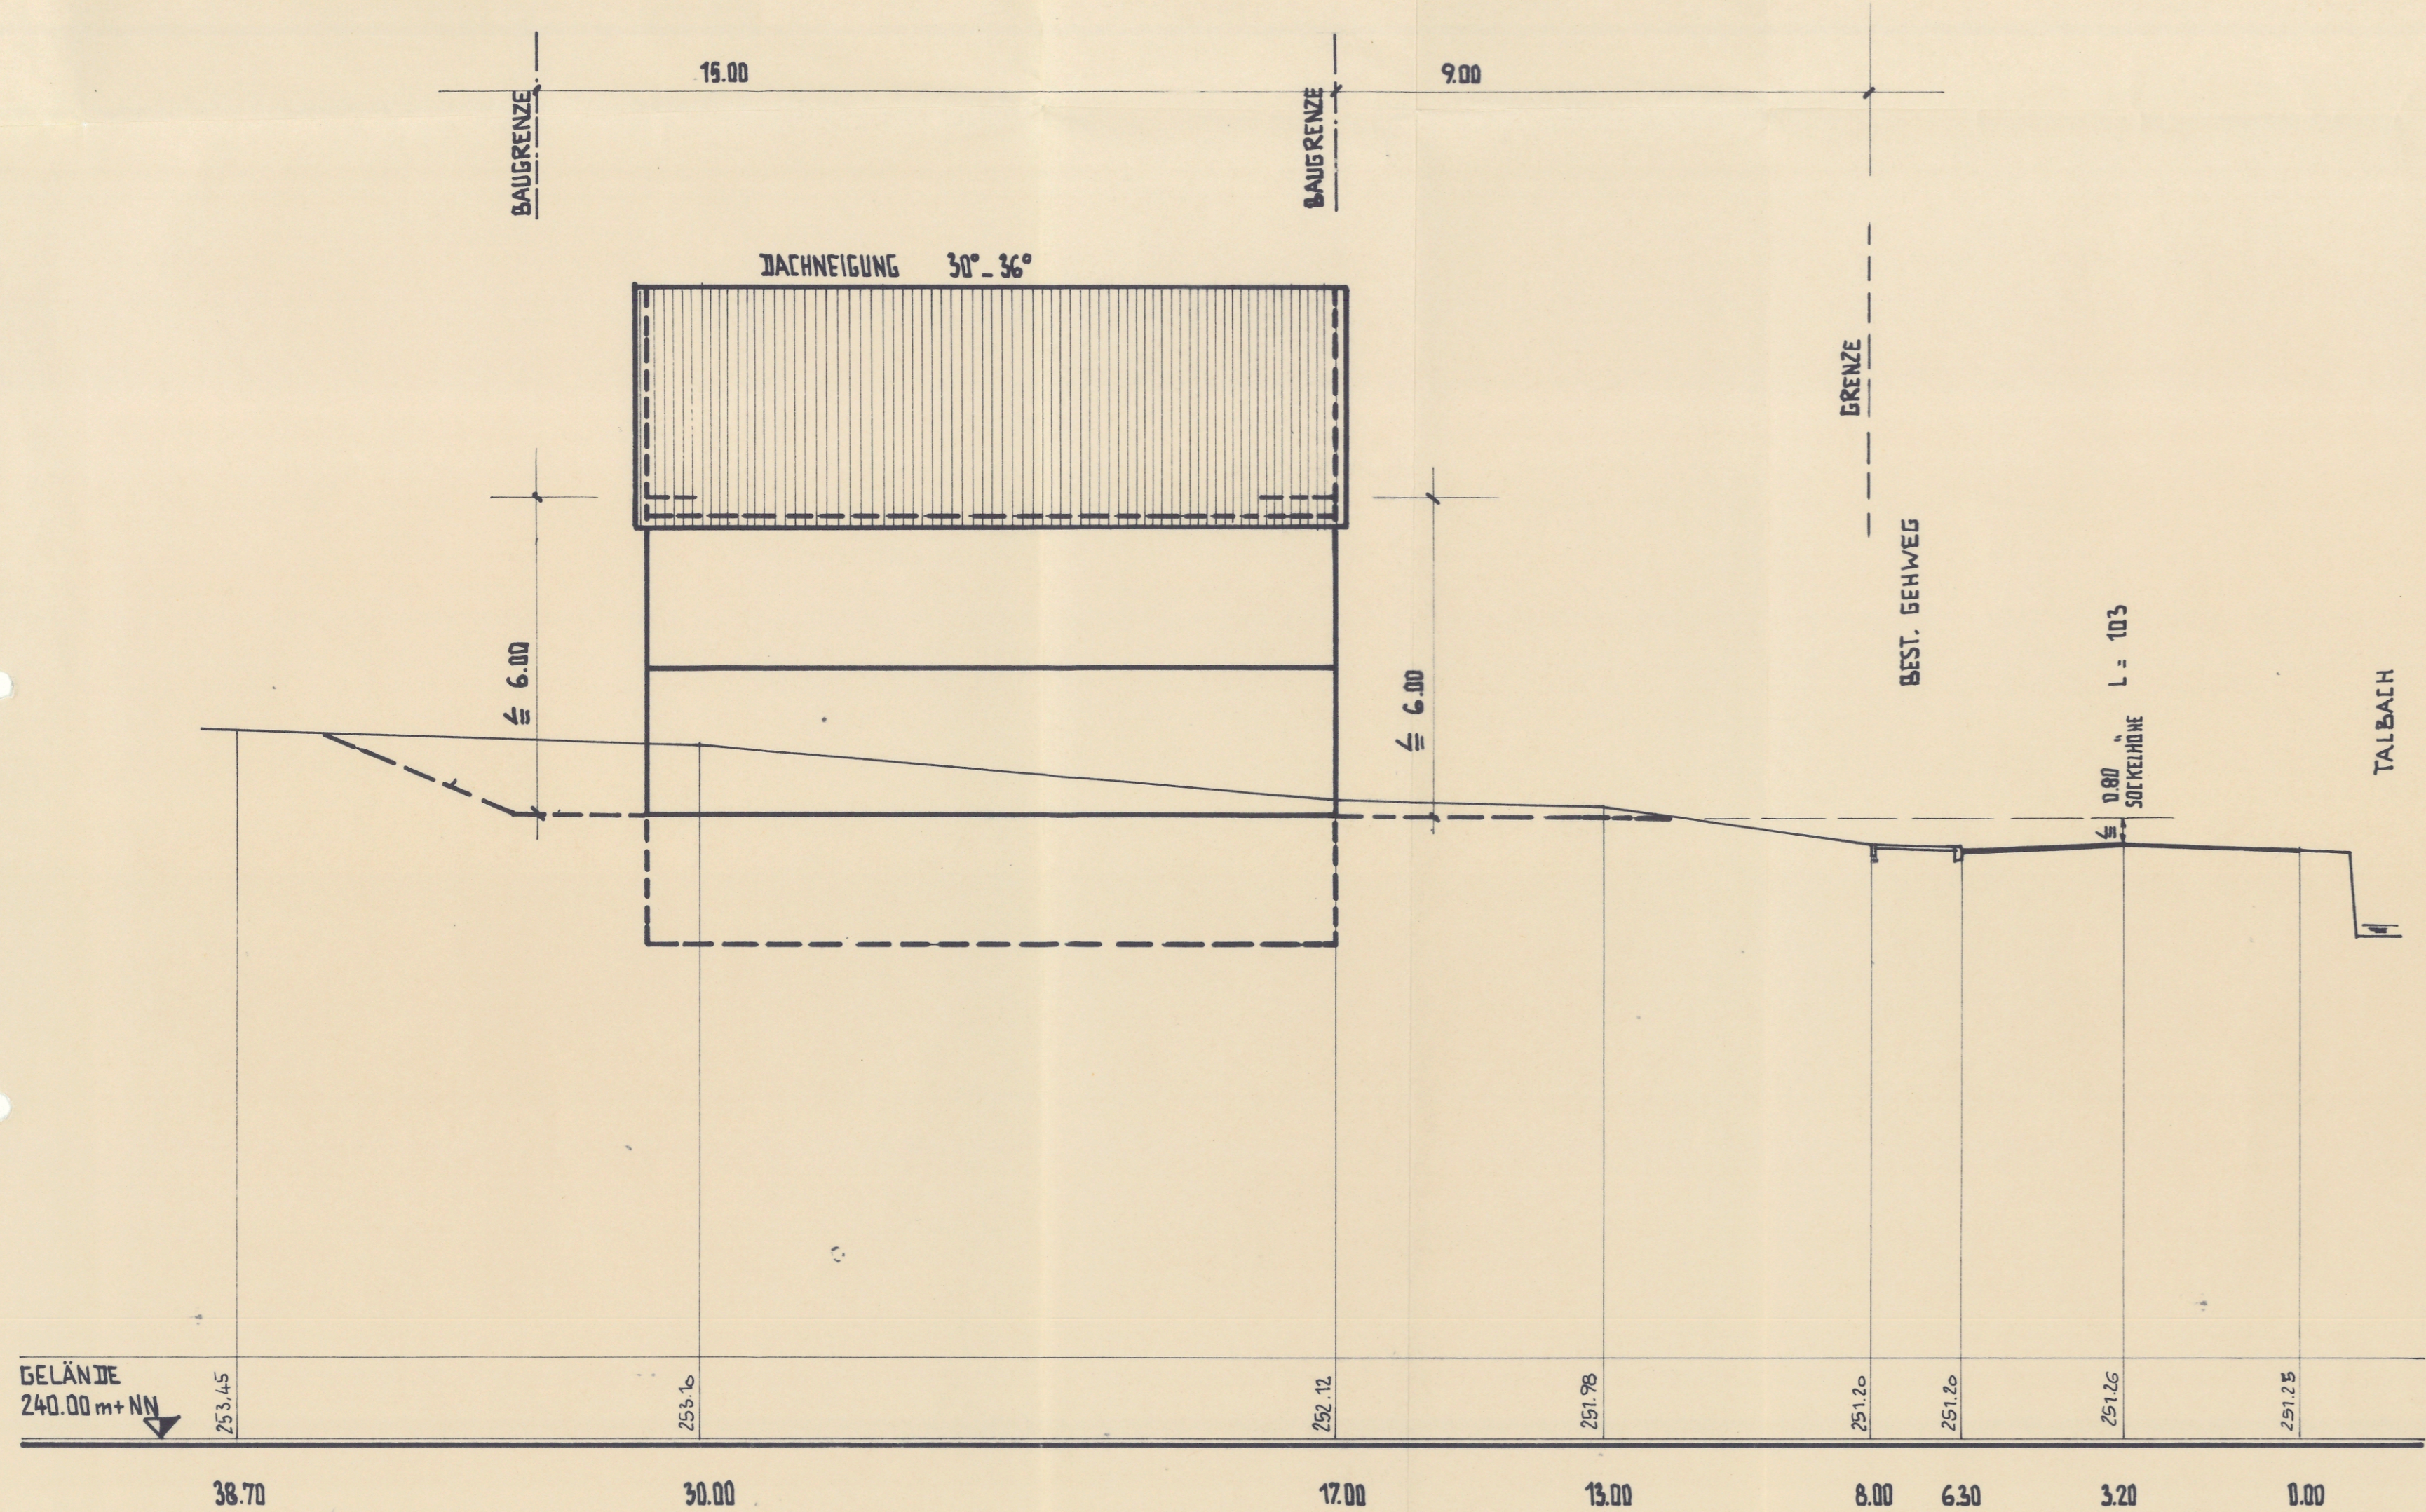

SCHNITT II-II

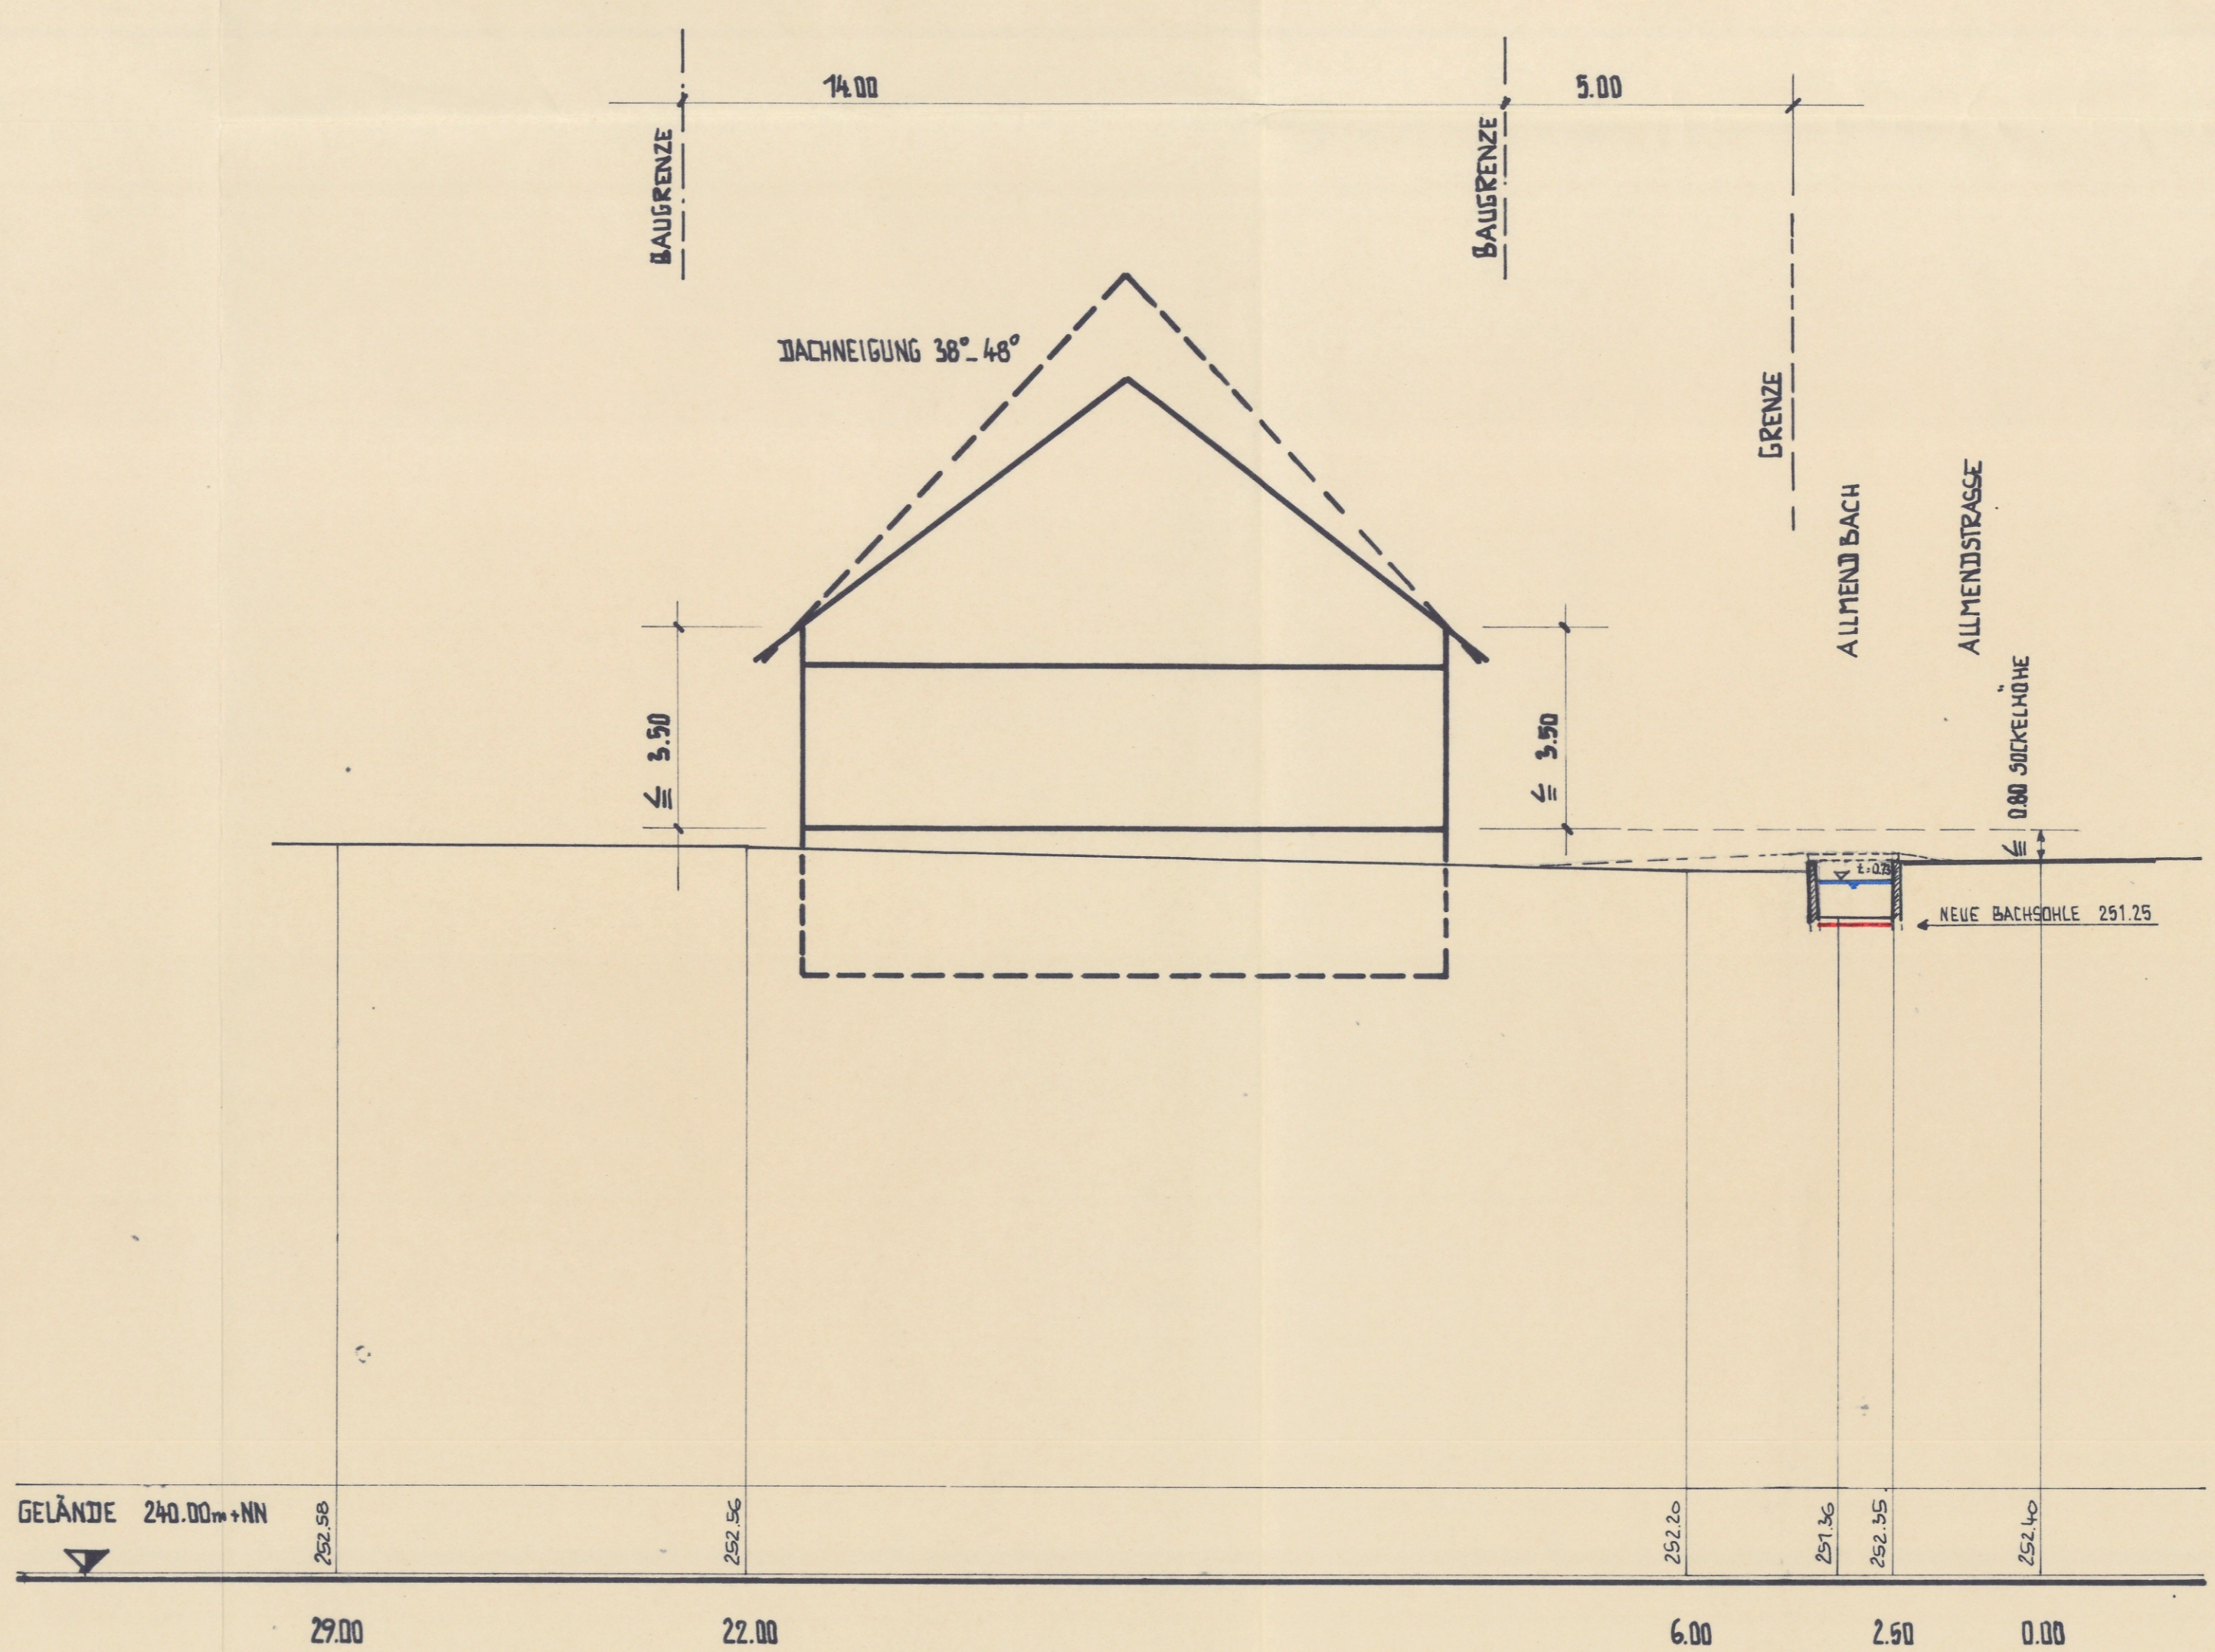

ANLAGE: 5/2
FERTIGUNG: 2

STEINACH // OFFENBURG, DEN 13.05.1985
DER ANTRAGSTELLER: DER PLANER:



[Handwritten signatures]

KW		DIPL. ING. (FH) K. WEISSENIEDER BERATENDER INGENIEUR VSIA AUGUSTASTR. 17, 7600 OFFENBURG, TEL. 32046			
Index	Name	Datum			
A					
B					
C					
D					
E					
F					
G					
H					
I					
K					
L					
M					
N					
			GEMEINDE STEINACH		
			BEBAUUNGSPLAN „AM ALLEMENDWEG“		
			GELÄNDE-QUERSCHNITTE III-III + II-II		
BEARBEITET	GEZEICHNET	DATUM	PROJEKT NR.	MASSTAB	-23-
MORG.	MORG.	9.7.84	881 6P	1:100	2.