



ANLAGE: 5
FERTIGUNG: 4

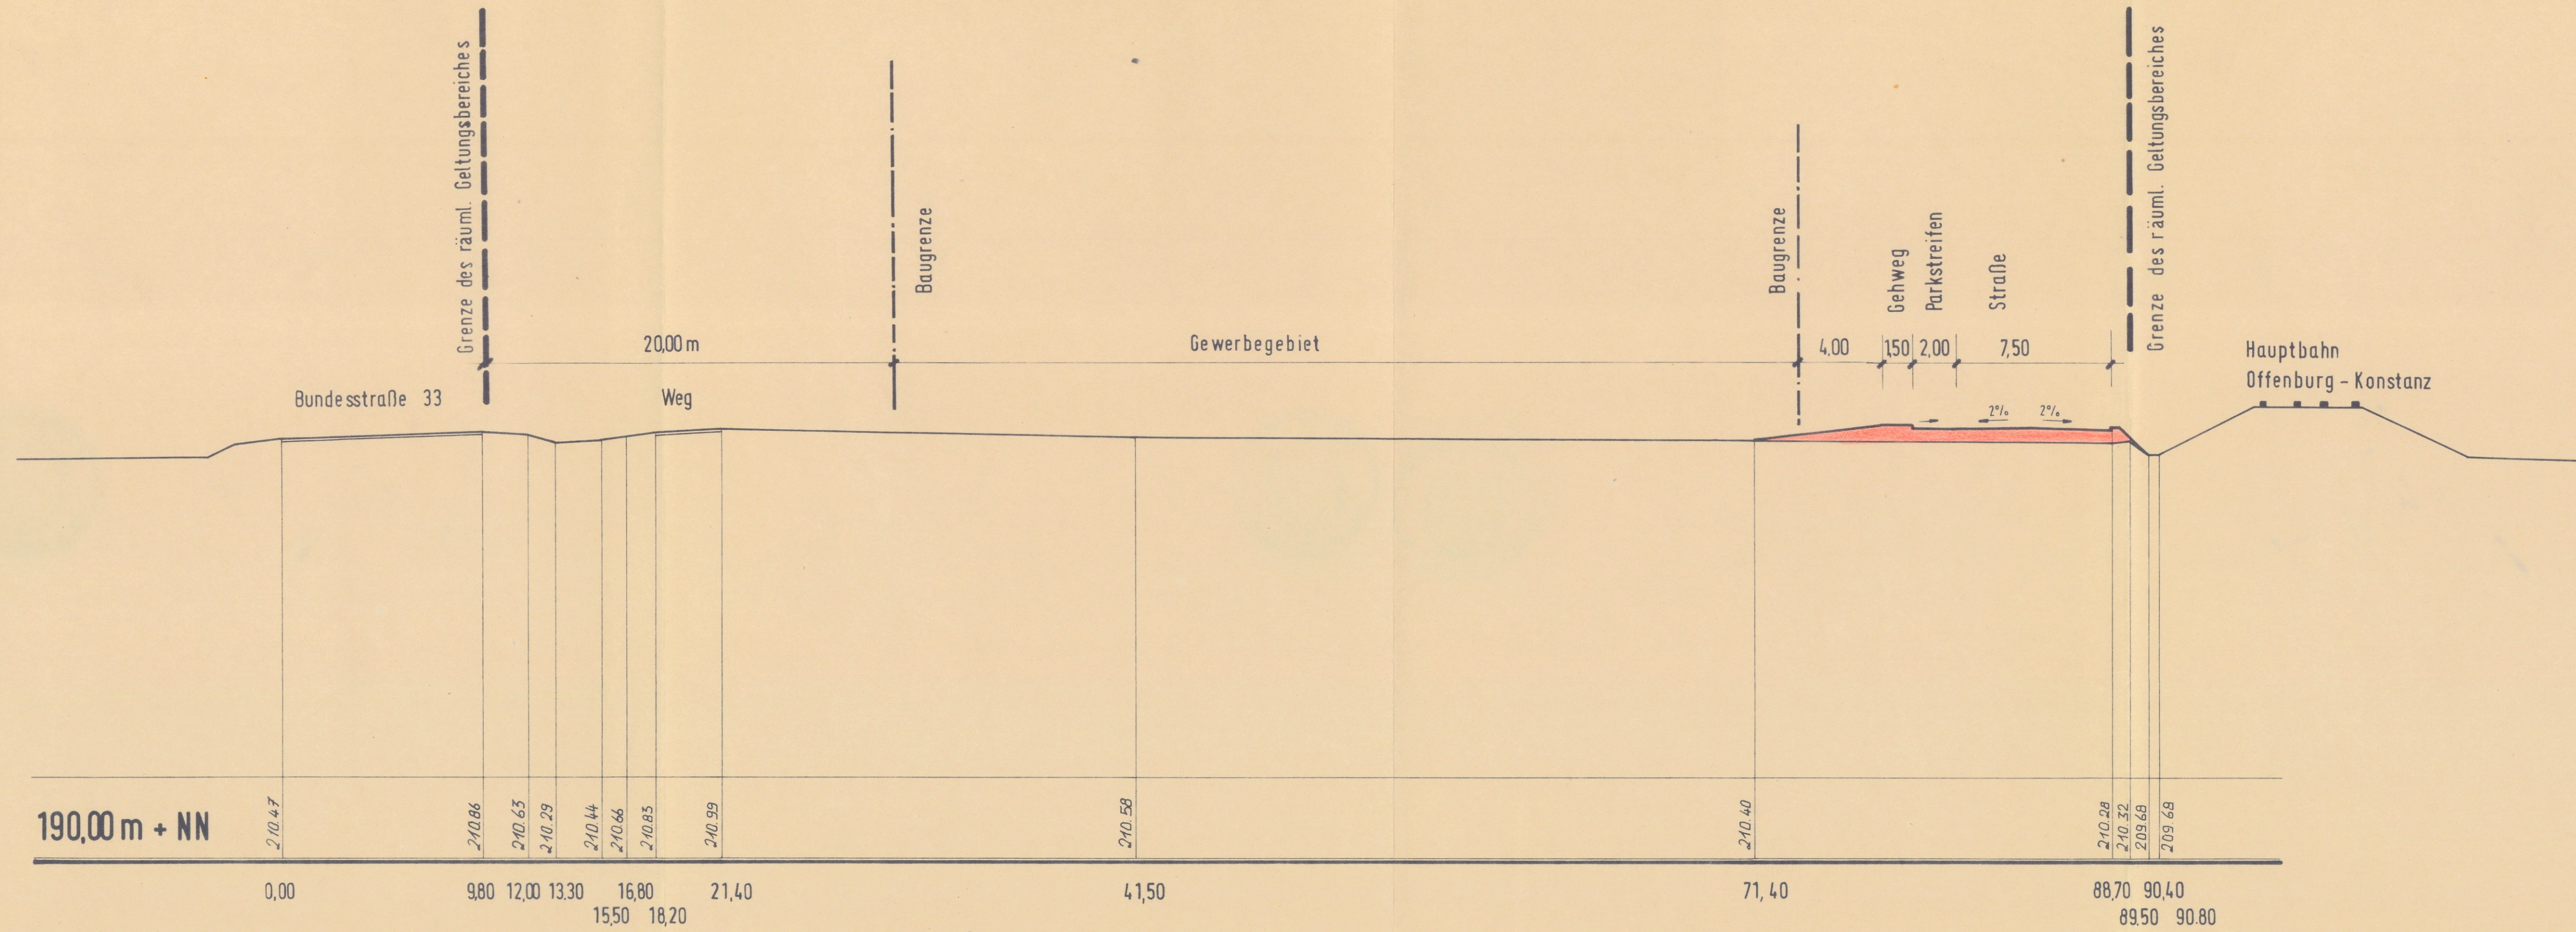

STEINACH// OFFENBURG, DEN 17.8.1978
 DER ANTRAGSTELLER: DER PLANER:

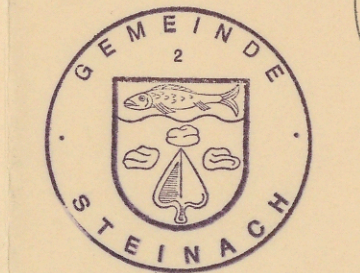

lm
W. Weissenrieder

KW ING.-BÜRO K. WEISSENRIEDER
 BERATENDE INGENIEURE FÜR BAUWESEN
 LUISENSTRASSE 4, 7600 OFFENBURG, TEL. 71026

Index	Name	Datum
A		
B		
C		
D		
E		
F		
G		
H		
I		
K		
L		
M		
N		

GEMEINDE STEINACH
 BEBAUUNGSPLAN "STRICKER FELD"
 GELÄNDESCHNITT I - I

BEARBEITET	GEZEICHNET	DATUM	PROJEKT NR.	MASSTAB
MORG.	WENDL.			1:200/200