

GEMEINDE STEINACH. BEBAUUNGSPLAN KAPELLENACKER (SCHALLPEGEL.LINIEN)

Hauptbahn Offenburg - Konstanz

LÄRM - BAHN

LÄRM - STRASSE (B 33)

BEPL. B 33

Steinach Kapelle

Vordere Kapelle



67dB(A) TAG
57dB(A) N

65dB(A) TAG
55dB(A) N

60dB(A) TAG
50dB(A) N

60dB(A) TAG
50dB(A) N


A: 55m

A: 90m

A: 120m

69dB(A) TAG
56dB(A) N

62dB(A) TAG
55dB(A) N

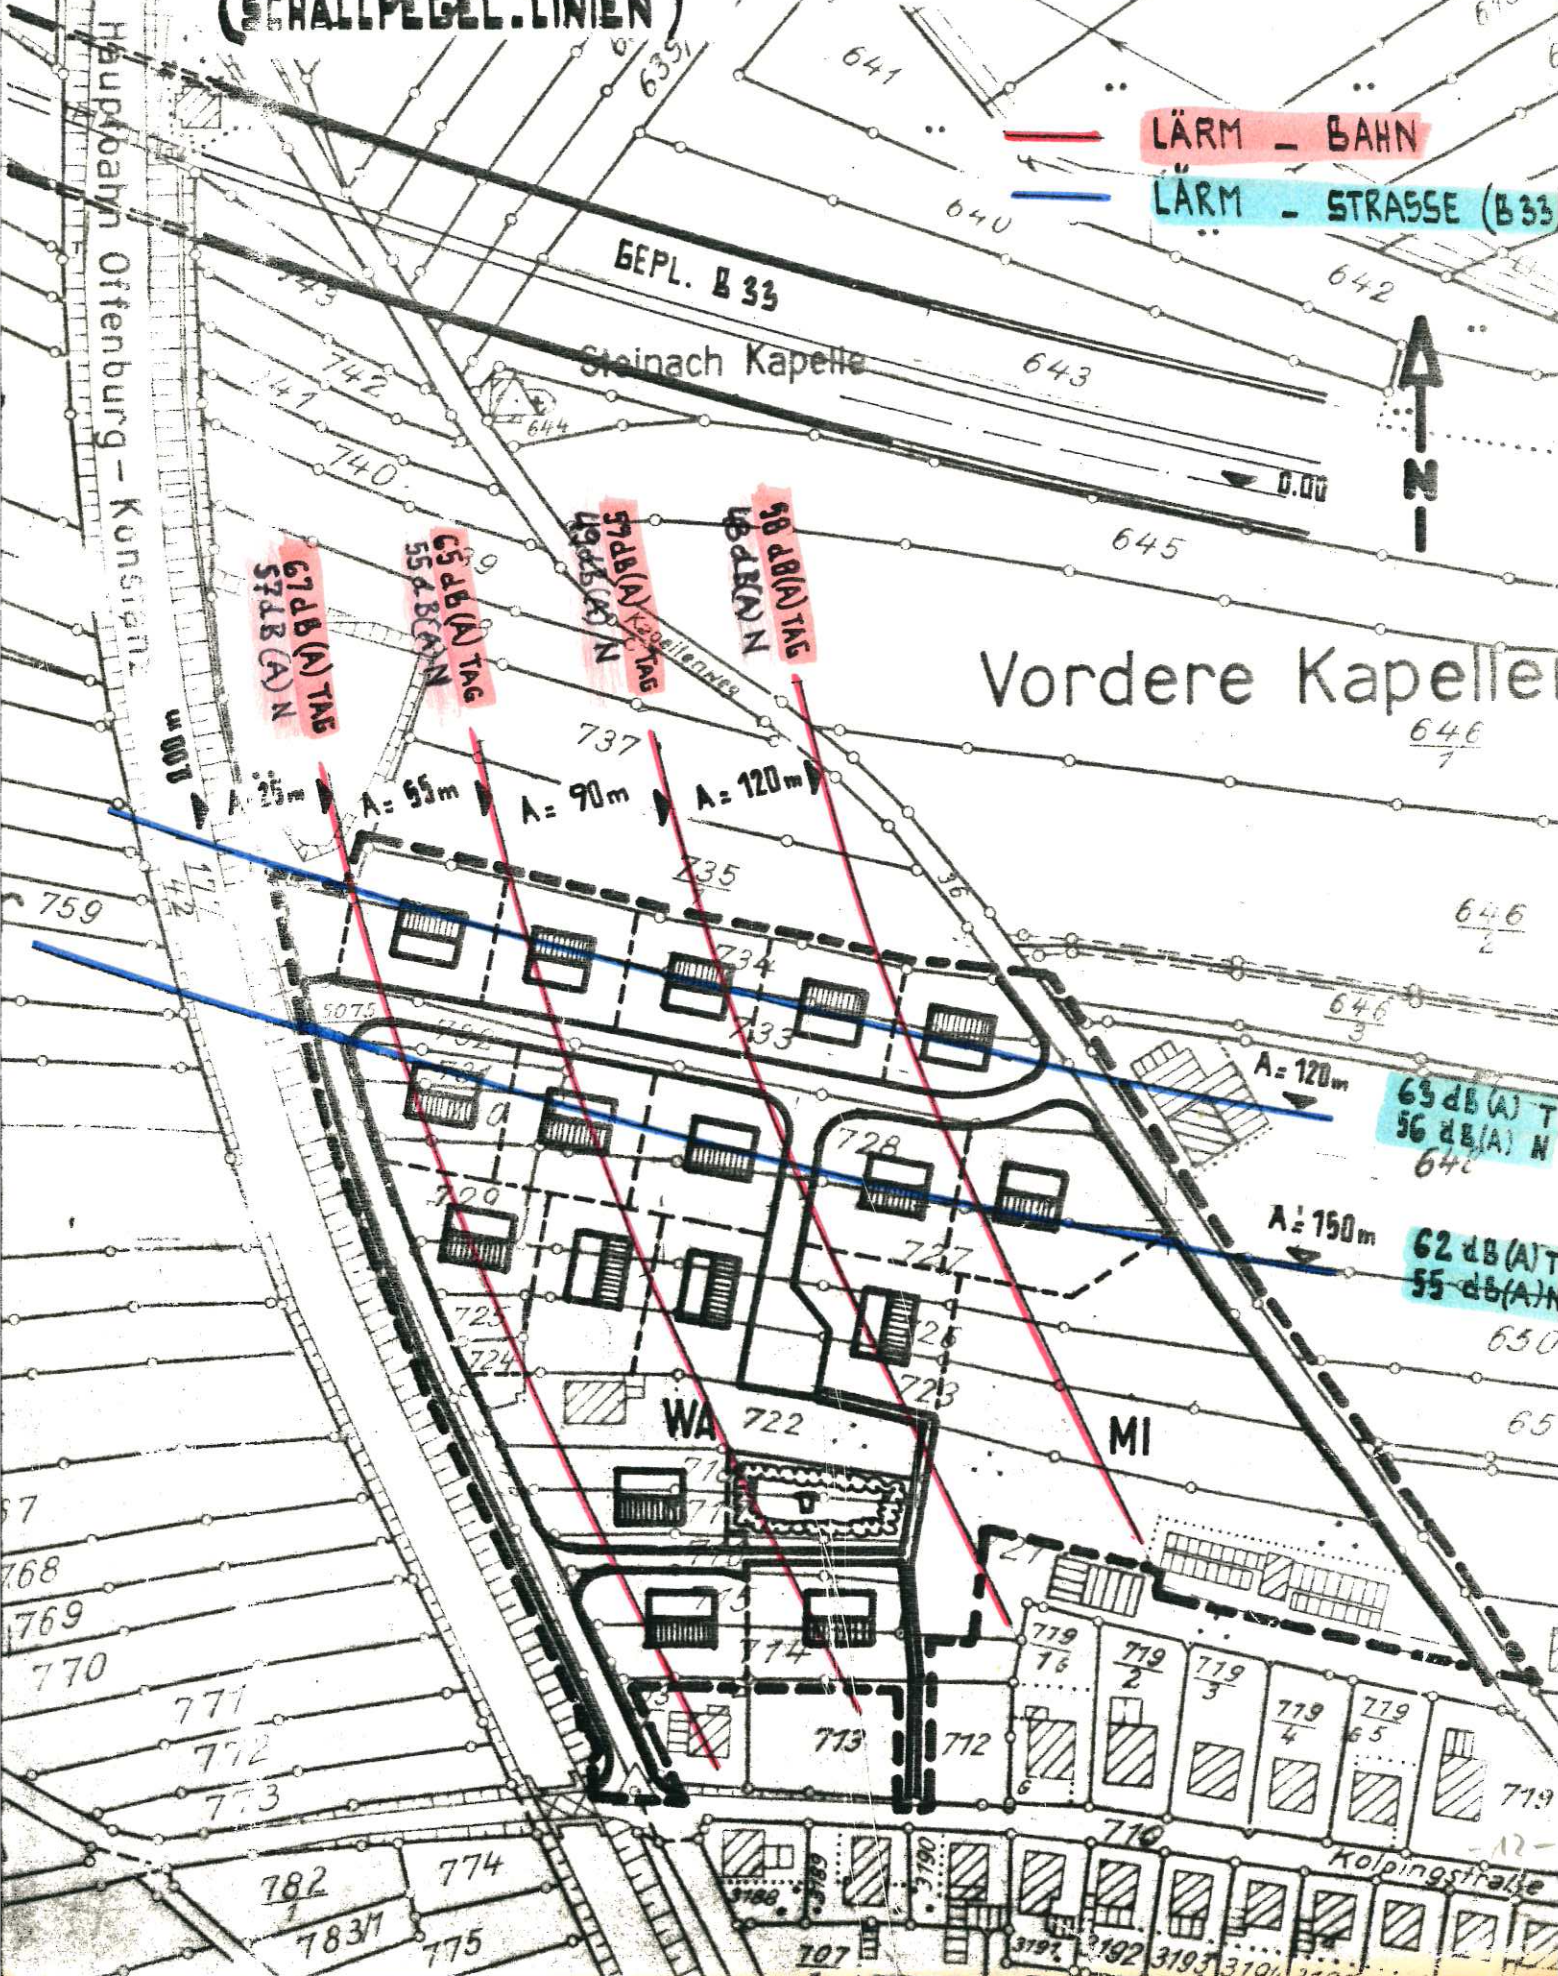

Bebauungsplan
Änderungsplan genehmigt

gemäß § 11 BBauG in Verbindung
mit § 2 Abs. 1 der
2. DVO der Landesregierung.

Offenburg den 16. 1. 1980
Landratsamt
— Baurechtsbehörde —
In Vertretung



Kruen