


H= 500  
t=17.00 m  
f=0.29 m

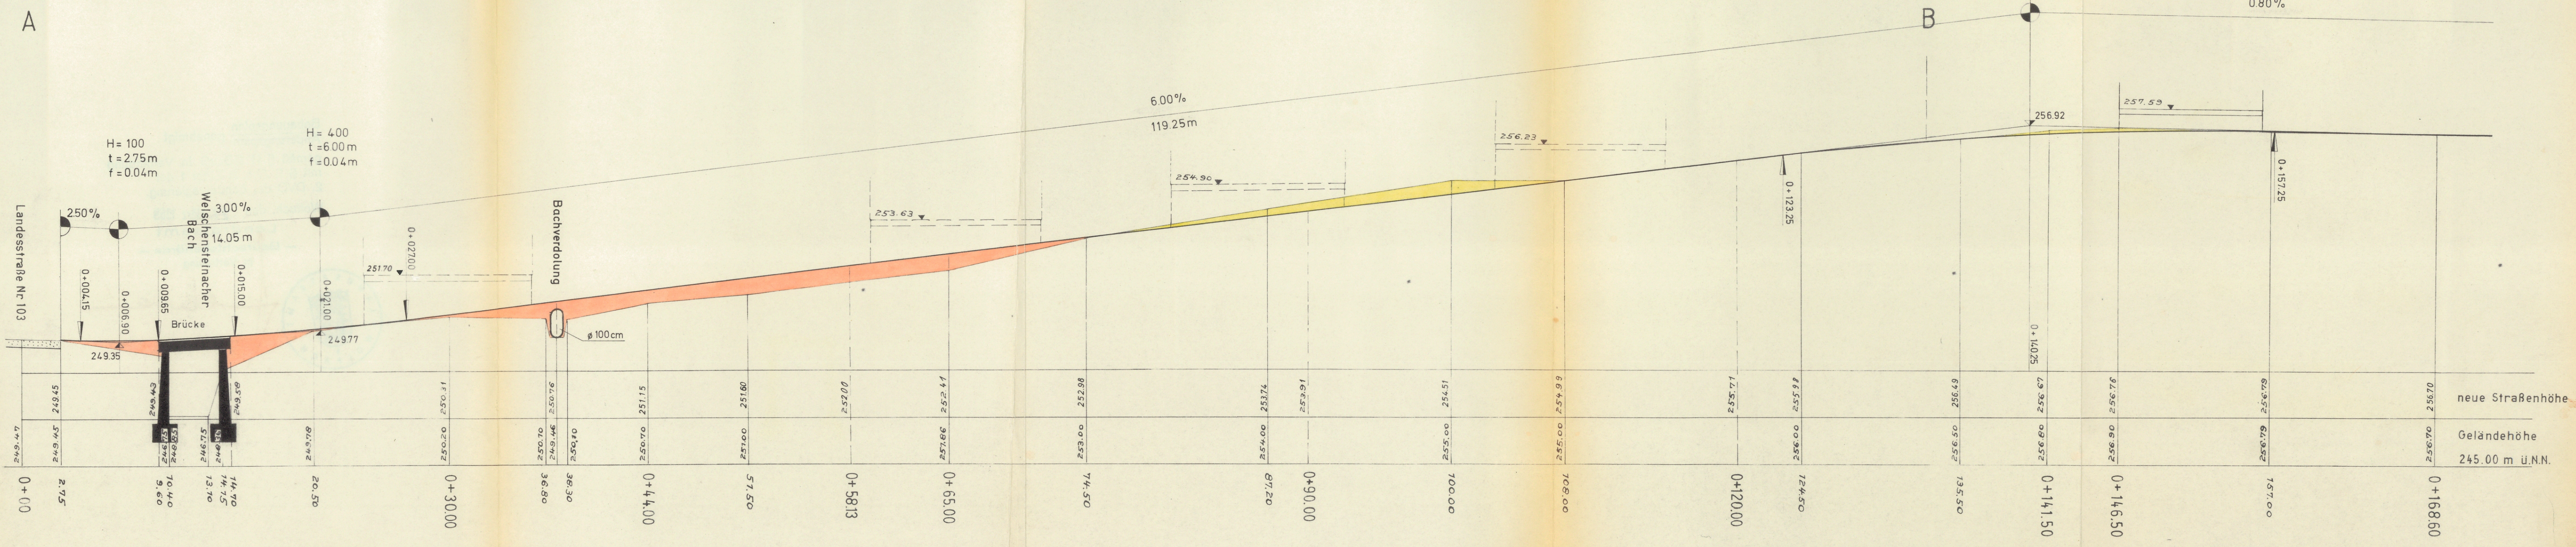

Dipl.-Ing. D. Sauer Regierungsbaumeister Ingenieurhürde für Bauwesen Karlsruhe/Baden		Gemeinde Welschensteinach	Blatt
Datum	Sept. 1967	Bebauungsplan „Untertal - Winterhalde“ Längsschnitt	Maßstab 1:200/100
bearbeitet			
gezeichnet			
geprüft			
geändert			



Bebauungsplan  
Anderungsplan genehmigt

gemäß § 11 BBauO in Verbindung  
mit § 27 Abs. 1 Nr. 1 der  
2. DVO der Landesregierung.

Wolfach, den 27. März 1969

Landratsamt

— Baurechtsbehörde —  
In Vertretung



*[Handwritten signature]*